

ОПИСАНИЕ ГРАНИЦ ПУБЛИЧНОГО СЕРВИТУТА

Публичный сервитут для использования земель и земельных участков в целях эксплуатации объекта электросетевого хозяйства федерального значения «линейное сооружение - Воздушная линия электропередачи ВЛ 220 кВ - "СНАЭС - Котельниково"»

(наименование объекта, местоположение границ которого описано)
(далее - объект)

Раздел 1

Сведения об объекте

Сведения об объекте		
N п/п	Характеристики объекта	Описание характеристик
1	2	3
1	Местоположение объекта	Ростовская область, Дубовский муниципальный район, Жуковское сельское поселение, Малолученское сельское поселение, Вербовологовское сельское поселение
2	Площадь объекта +/- величина погрешности определения площади (P +/- Дельта P)	2301638 кв. м ± 531 кв. м
3	Иные характеристики объекта	Публичный сервитут для использования земель и земельных участков в целях эксплуатации объекта электросетевого хозяйства федерального значения «линейное сооружение - Воздушная линия электропередачи ВЛ 220 кВ - "СНАЭС - Котельниково"» сроком действия 49 лет в интересах Публичного акционерного общества «Федеральная сетевая компания - Россети» (ПАО «Россети»), ИНН: 4716016979, ОГРН:1024701893336, почтовый адрес: 121353, г. Москва, ул. Беловежская, дом №4. Адрес электронной почты: org@fskees.ru, телефон: +7 (8793) 36-99-59, +7 (8793) 34-36-11

Местоположение публичного сервитута: Ростовская область, Дубовский муниципальный район, Жуковское сельское поселение, Малолученское сельское поселение, Вербологовское сельское поселение

Система координат		МСК-61, Зона 3	
Метод определения координат		Аналитический	
Обозначение характерных точек границ публичного сервитута	Координаты, м		
	X	Y	Средняя квадратическая погрешность положения характерной точки (Mt), м
1	2	3	4
1	459781.79	3180957.79	0.10
2	459786.73	3180953.07	0.10
3	459793.03	3180949.76	0.10
4	459802.28	3180948.29	0.10
5	459812.96	3180951.17	0.10
6	459821.09	3180957.94	0.10
7	459825.18	3180965.67	0.10
8	459826.30	3180975.30	0.10
9	459821.03	3181039.97	0.10
10	459820.35	3181249.68	0.10
11	459818.83	3181464.62	0.10
12	459817.16	3181685.37	0.10
13	459823.62	3181942.28	0.10
14	459820.48	3182118.65	0.10
15	459819.45	3182288.56	0.10
16	459822.63	3182459.86	0.10
17	459929.05	3182760.42	0.10
18	460072.90	3183171.15	0.10
19	460206.04	3183550.80	0.10
20	460343.37	3183942.51	0.10
21	460490.18	3184361.05	0.10
22	460623.49	3184741.68	0.10
23	460754.06	3185109.71	0.10
24	460754.74	3185112.01	0.10
25	460855.20	3185541.99	0.10
26	460955.35	3185963.80	0.10
27	461044.40	3186340.75	0.10
28	461141.23	3186748.62	0.10
29	461237.86	3187156.02	0.10
30	461335.02	3187564.70	0.10
31	461433.71	3187980.23	0.10
32	461528.89	3188382.00	0.10
33	461631.81	3188816.10	0.10
34	461717.68	3189179.30	0.10
35	461814.35	3189587.96	0.10
36	461907.83	3189982.50	0.10
37	462002.39	3190381.09	0.10
38	462095.57	3190774.65	0.10
39	462188.88	3191168.73	0.10
40	462281.01	3191557.61	0.10

41	462376.57	3191961.22	0.10
42	462471.10	3192362.23	0.10
43	462567.96	3192771.85	0.10
44	462658.18	3193151.68	0.10
45	462758.19	3193572.99	0.10
46	462852.27	3193970.45	0.10
47	462948.78	3194383.76	0.10
48	463052.59	3194817.58	0.10
49	463155.39	3195251.63	0.10
50	463243.63	3195622.83	0.10
51	463339.23	3196026.94	0.10
52	463435.11	3196431.37	0.10
53	463531.48	3196838.52	0.10
54	463625.66	3197237.13	0.10
55	463722.62	3197645.66	0.10
56	463818.17	3198050.02	0.10
57	463913.41	3198452.43	0.10
58	464009.91	3198860.83	0.10
59	464075.62	3199148.90	0.10
60	464135.18	3199401.57	0.10
61	464203.20	3199677.44	0.10
62	464298.92	3200081.58	0.10
63	464395.40	3200490.26	0.10
64	464488.74	3200884.30	0.10
65	464585.24	3201293.18	0.10
66	464679.63	3201692.07	0.10
67	464776.28	3202100.78	0.10
68	464872.71	3202508.98	0.10
69	464970.34	3202921.69	0.10
70	465066.06	3203326.90	0.10
71	465161.22	3203728.98	0.10
72	465256.68	3204132.61	0.10
73	465356.31	3204554.37	0.10
74	465448.35	3204943.97	0.10
75	465542.75	3205343.37	0.10
76	465634.70	3205732.08	0.10
77	465729.22	3206131.87	0.10
78	465821.44	3206521.29	0.10
79	465913.39	3206910.34	0.10
80	466005.56	3207299.88	0.10
81	466097.37	3207688.64	0.10
82	466195.07	3208101.26	0.10
83	466292.63	3208514.18	0.10
84	466390.51	3208927.91	0.10
85	466488.28	3209341.71	0.10
86	466586.19	3209754.97	0.10
87	466680.64	3210153.92	0.10
88	466777.85	3210565.59	0.10
89	466877.10	3210985.15	0.10
90	466975.77	3211402.77	0.10

91	467073.88	3211816.96	0.10
92	467169.65	3212220.87	0.10
93	467267.28	3212634.37	0.10
94	467365.12	3213047.68	0.10
95	467463.35	3213463.27	0.10
96	467560.68	3213874.77	0.10
97	467658.22	3214288.60	0.10
98	467753.41	3214687.38	0.10
99	467851.74	3215104.32	0.10
100	467946.55	3215504.22	0.10
101	467974.42	3215622.06	0.10
102	467921.21	3215679.40	0.10
103	467883.25	3215518.93	0.10
104	467788.50	3215119.26	0.10
105	467690.19	3214702.36	0.10
106	467594.93	3214303.30	0.10
107	467497.38	3213889.43	0.10
108	467400.05	3213477.94	0.10
109	467301.82	3213062.35	0.10
110	467203.98	3212649.04	0.10
111	467106.36	3212235.55	0.10
112	467010.73	3211832.23	0.10
113	466912.68	3211418.31	0.10
114	466813.89	3211000.21	0.10
115	466714.63	3210580.58	0.10
116	466617.61	3210169.63	0.10
117	466523.02	3209770.19	0.10
118	466425.05	3209356.71	0.10
119	466327.46	3208943.56	0.10
120	466229.60	3208529.89	0.10
121	466131.79	3208116.05	0.10
122	466033.98	3207702.85	0.10
123	465942.24	3207314.47	0.10
124	465850.23	3206925.62	0.10
125	465758.32	3206536.69	0.10
126	465665.99	3206146.83	0.10
127	465571.47	3205747.10	0.10
128	465479.71	3205359.06	0.10
129	465385.26	3204959.49	0.10
130	465293.06	3204569.29	0.10
131	465193.50	3204147.79	0.10
132	465098.06	3203744.25	0.10
133	465002.66	3203341.12	0.10
134	464907.09	3202936.61	0.10
135	464809.34	3202523.34	0.10
136	464712.91	3202115.14	0.10
137	464616.32	3201706.74	0.10
138	464521.92	3201307.80	0.10
139	464425.45	3200899.01	0.10
140	464332.23	3200505.50	0.10

141	464235.82	3200097.09	0.10
142	464139.85	3199691.87	0.10
143	464079.11	3199414.72	0.10
144	464019.59	3199162.25	0.10
145	463946.89	3198876.67	0.10
146	463850.51	3198468.60	0.10
147	463754.83	3198064.54	0.10
148	463659.34	3197660.44	0.10
149	463562.74	3197253.25	0.10
150	463468.34	3196853.86	0.10
151	463371.69	3196445.44	0.10
152	463276.05	3196042.14	0.10
153	463180.63	3195638.70	0.10
154	463092.13	3195266.51	0.10
155	462989.35	3194832.54	0.10
156	462885.32	3194397.77	0.10
157	462789.02	3193985.34	0.10
158	462694.95	3193587.97	0.10
159	462594.91	3193166.49	0.10
160	462504.78	3192787.10	0.10
161	462407.94	3192377.49	0.10
162	462313.54	3191976.98	0.10
163	462217.83	3191572.83	0.10
164	462125.61	3191183.58	0.10
165	462032.30	3190789.52	0.10
166	461939.25	3190396.44	0.10
167	461844.54	3189997.24	0.10
168	461751.18	3189603.20	0.10
169	461654.48	3189194.44	0.10
170	461568.48	3188830.66	0.10
171	461465.66	3188397.04	0.10
172	461370.45	3187995.15	0.10
173	461271.86	3187580.00	0.10
174	461174.69	3187171.28	0.10
175	461078.17	3186764.30	0.10
176	460981.31	3186356.30	0.10
177	460892.10	3185978.75	0.10
178	460792.07	3185557.41	0.10
179	460689.17	3185130.09	0.10
180	460562.56	3184764.21	0.10
181	460428.76	3184382.27	0.10
182	460282.09	3183964.16	0.10
183	460144.93	3183572.90	0.10
184	460011.43	3183192.24	0.10
185	459867.78	3182782.10	0.10
186	459760.22	3182473.54	0.10
187	459759.29	3182468.24	0.10
188	459761.86	3182288.43	0.10
189	459762.89	3182118.16	0.10
190	459763.62	3181942.54	0.10

<i>191</i>	<i>459764.96</i>	<i>3181685.45</i>	<i>0.10</i>
<i>192</i>	<i>459766.63</i>	<i>3181464.25</i>	<i>0.10</i>
<i>193</i>	<i>459768.15</i>	<i>3181249.38</i>	<i>0.10</i>
<i>194</i>	<i>459769.04</i>	<i>3181037.77</i>	<i>0.10</i>
<i>195</i>	<i>459773.39</i>	<i>3180999.27</i>	<i>0.10</i>
<i>196</i>	<i>459777.03</i>	<i>3180967.66</i>	<i>0.10</i>
<i>1</i>	<i>459781.79</i>	<i>3180957.79</i>	<i>0.10</i>

Схема расположения границ публичного сервитута
Обзорная схема



Используемые условные знаки и обозначения:


-  - проектные границы публичного сервитута Часть 1 (МСК-61, зона 3);
-  - проектные границы публичного сервитута Часть 2 (МСК-34, зона 1);

-  ст. Подгоренская
-  Жуковское сельское поселение
-  Дубовский район
-  Ростовская область

- Условные границы административно-территориальных образований:
- границы и наименование населенного пункта;
 - границы и наименование поселения;
 - границы и наименование муниципального района, городского округа;
 - наименование субъекта.

Масштаб: 1:100000

Схема расположения границ публичного сервитута
Схема расположения листов

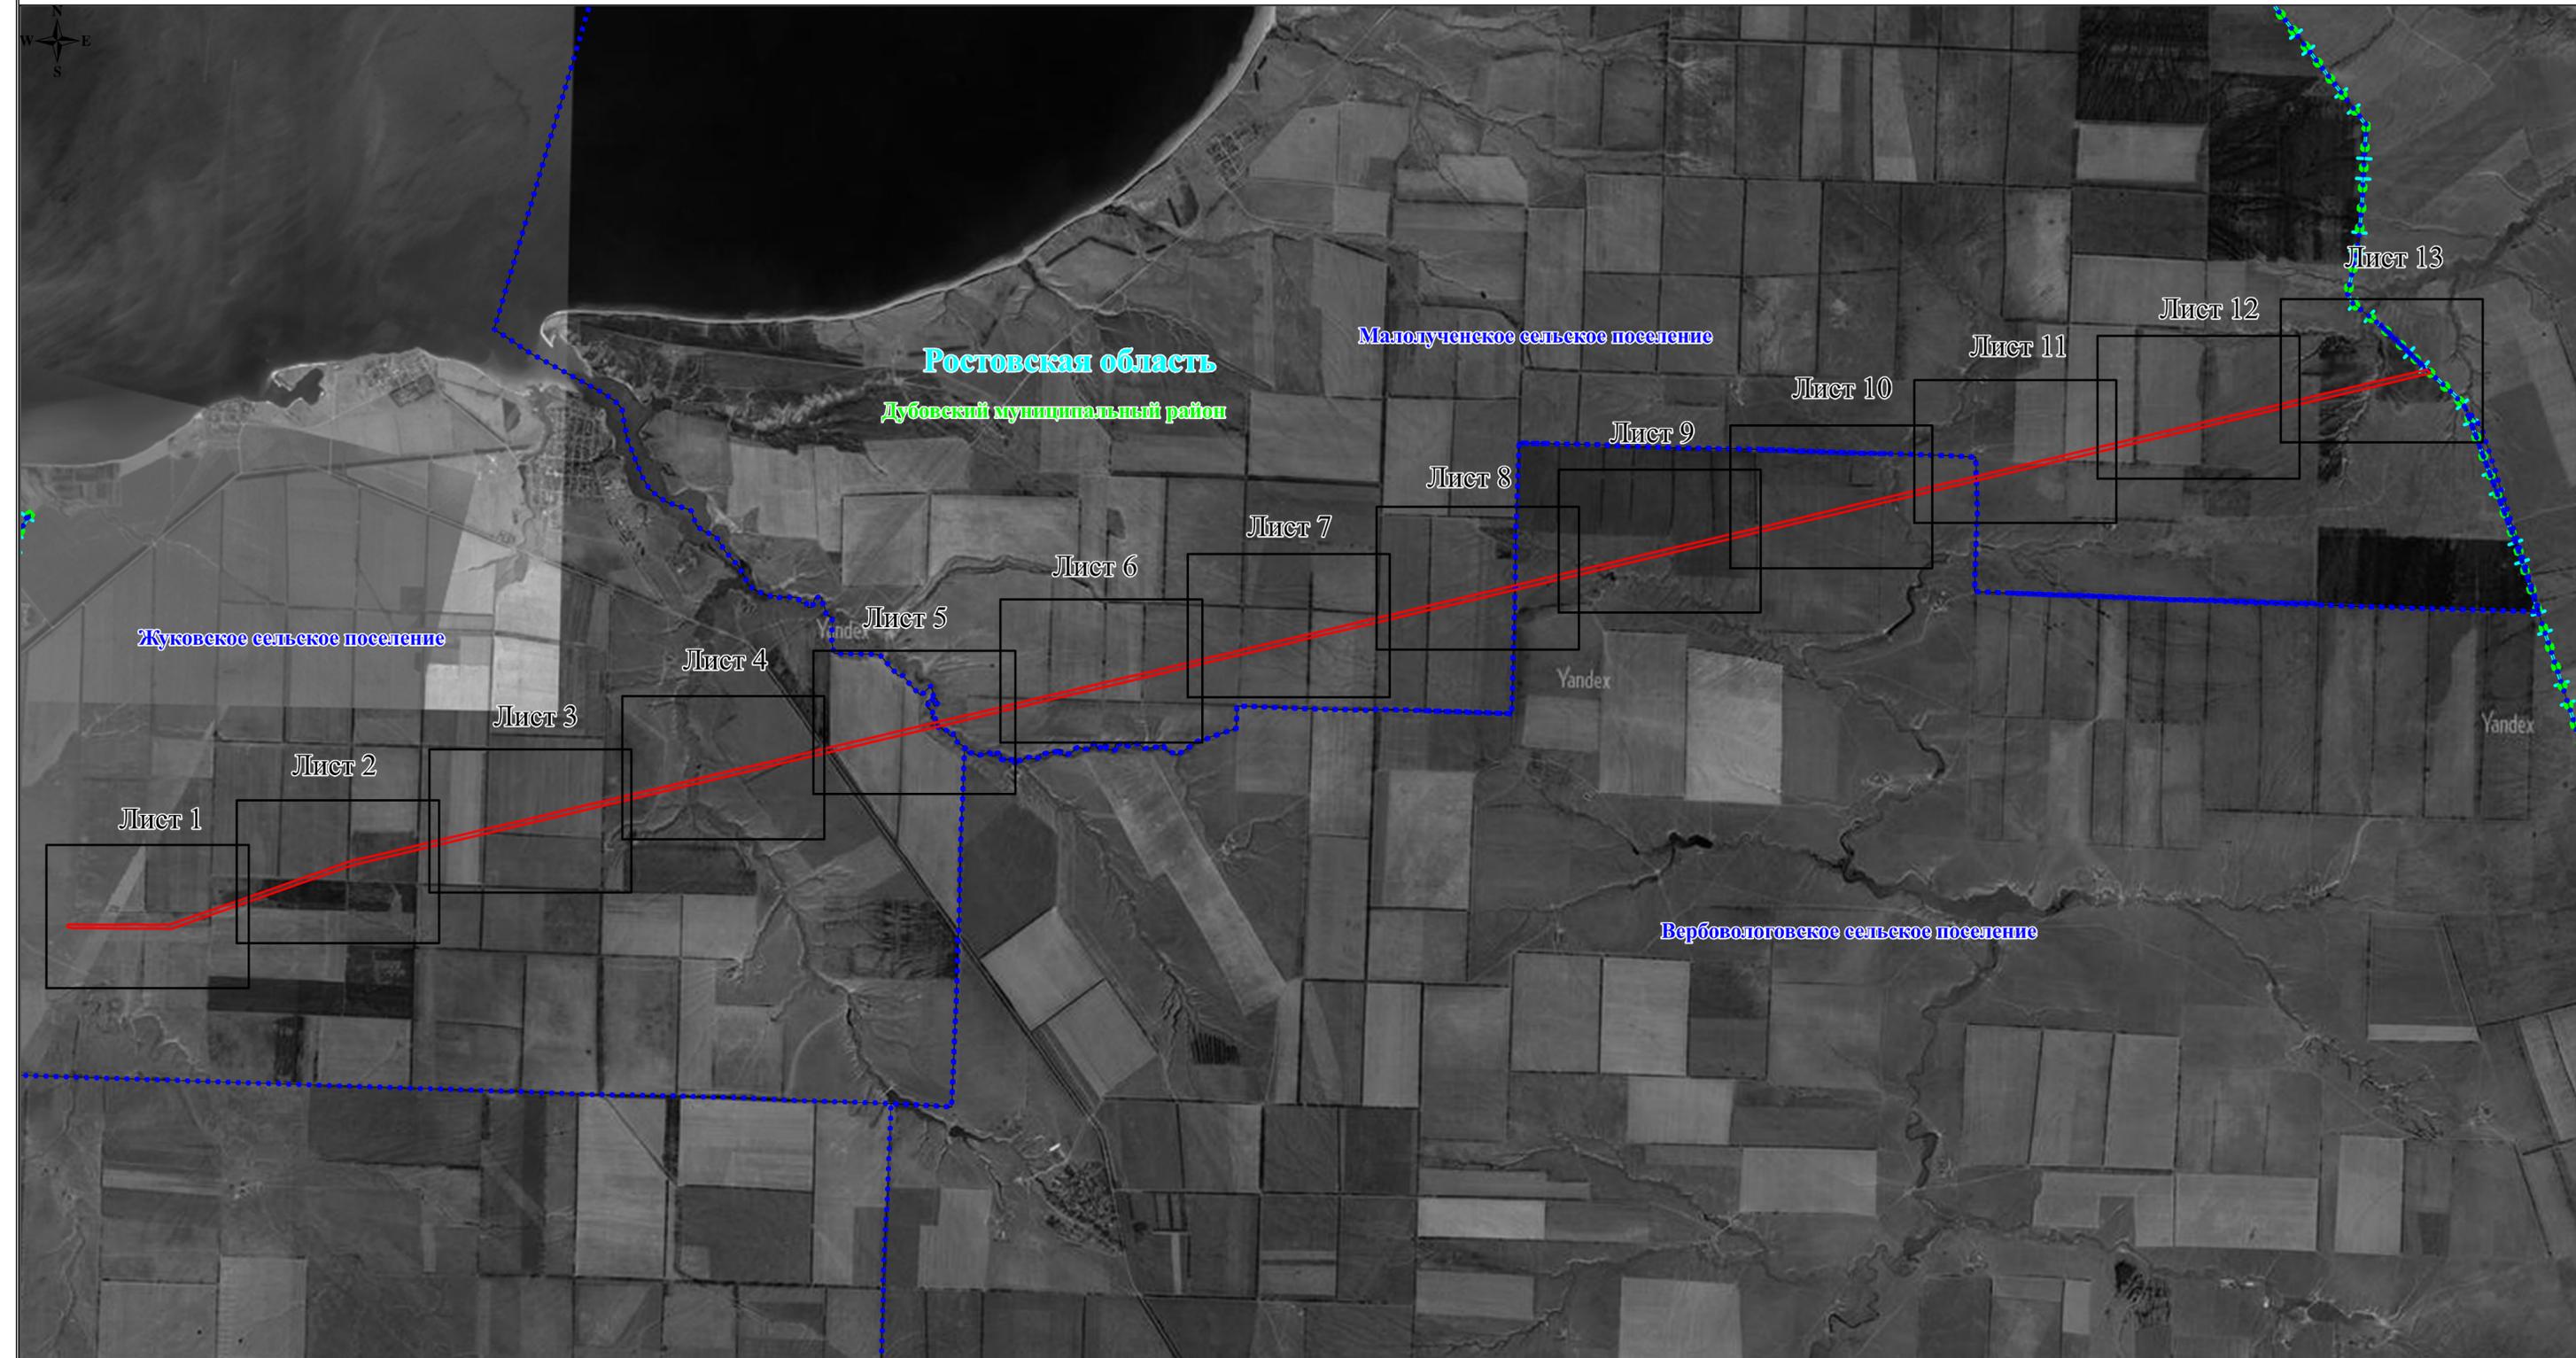

Используемые условные знаки и обозначения:




 - проектные границы публичного сервитута Часть 1 (МСК-61, зона 3);

 ст. Подгоренская
 Жуковское сельское поселение
 Дубовский район
 Ростовская область


Условные границы административно-территориальных образований:
 - границы и наименование населенного пункта;
 - границы и наименование поселения;
 - границы и наименование муниципального района, городского округа;
 - наименование субъекта.

Масштаб: 1:65000

Схема расположения границ публичного сервитута

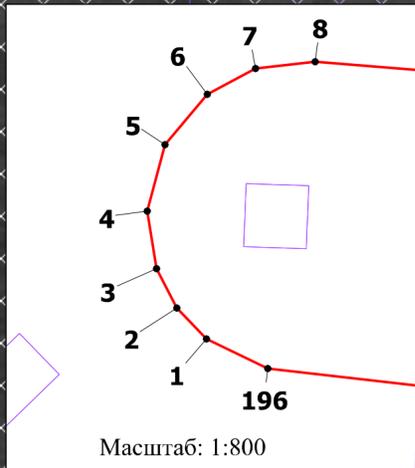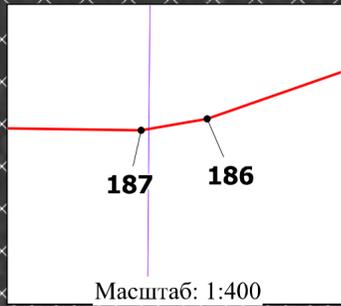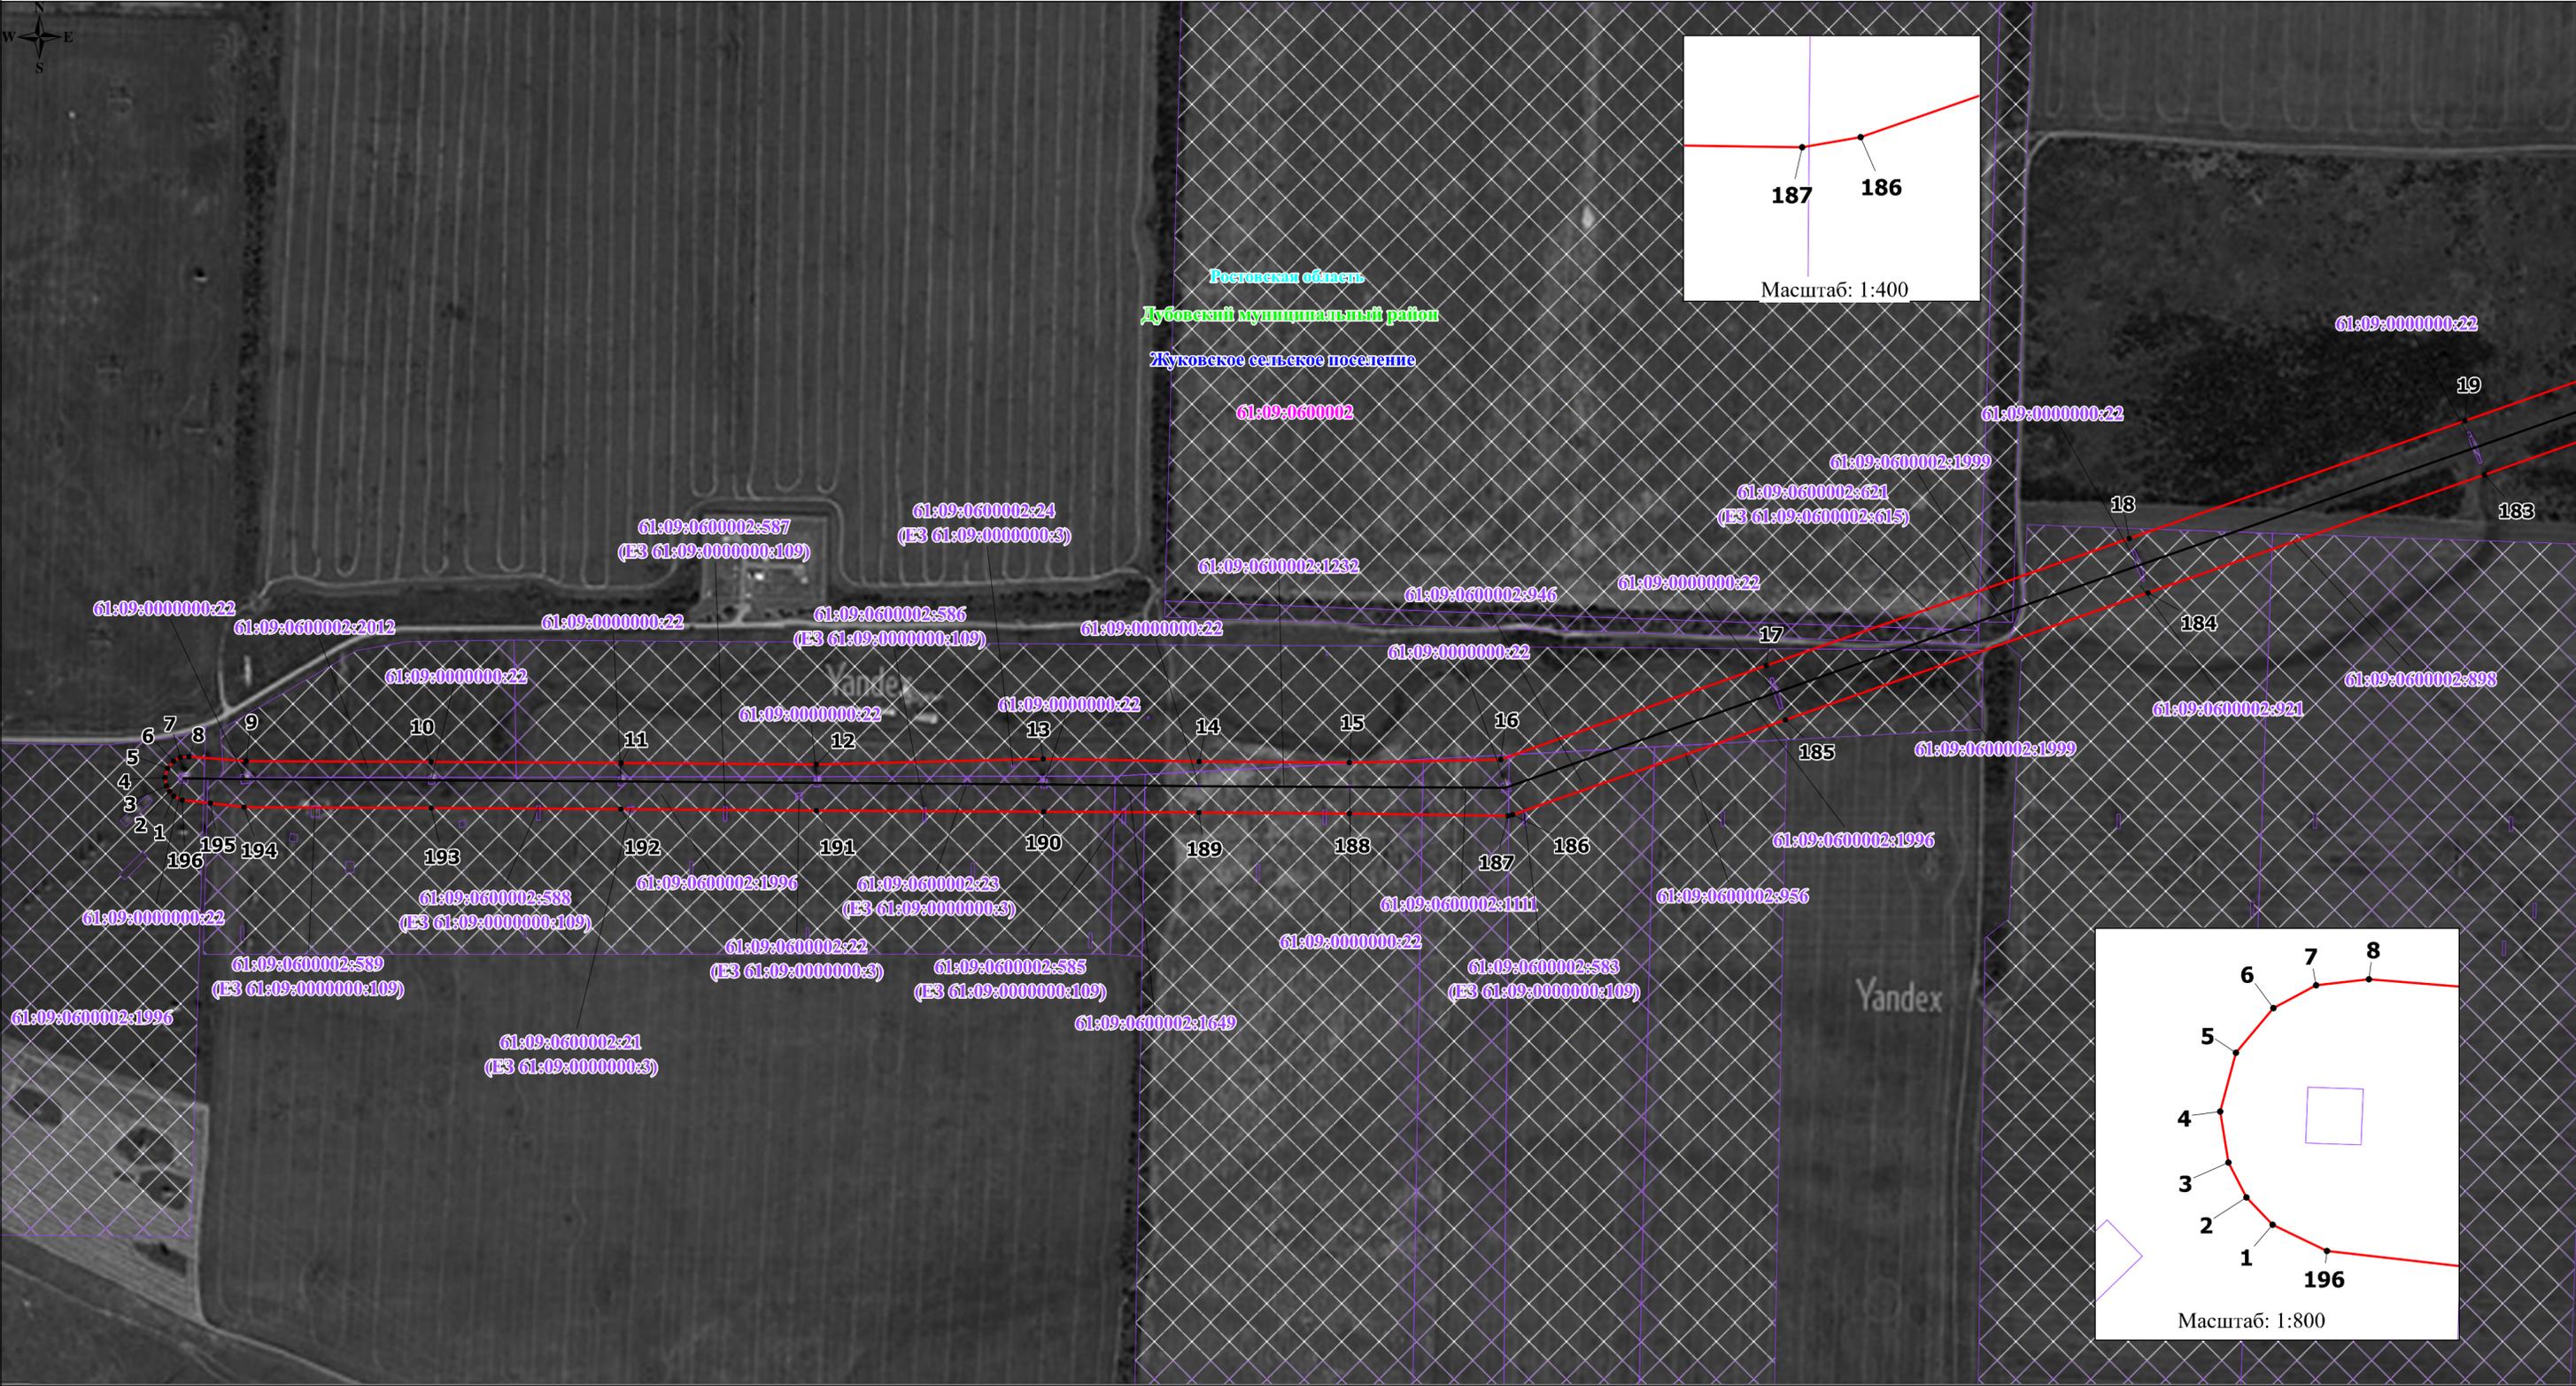

Используемые условные знаки и обозначения:



- проектные границы публичного сервитута;
- местоположение инженерного сооружения;
- характерные точки проектных границ публичного сервитута;
- границы и кадастровые номера земельных участков, в отношении которых испрашивается публичный сервитут;
- границы и номера кадастровых кварталов, в отношении которых испрашивается публичный сервитут.

- ст. Подгоренская
- Жуковское сельское поселение
- Дубовский район
- Ростовская область

- Условные границы административно-территориальных образований:**
- границы и наименование населенного пункта;
 - границы и наименование поселения;
 - границы и наименование муниципального района, городского округа;
 - наименование субъекта.

Масштаб: 1:5000

Схема расположения границ публичного сервитута

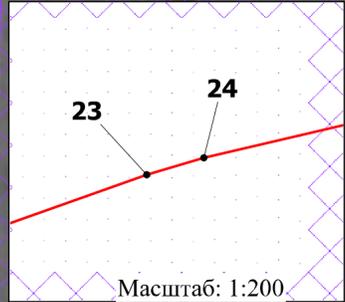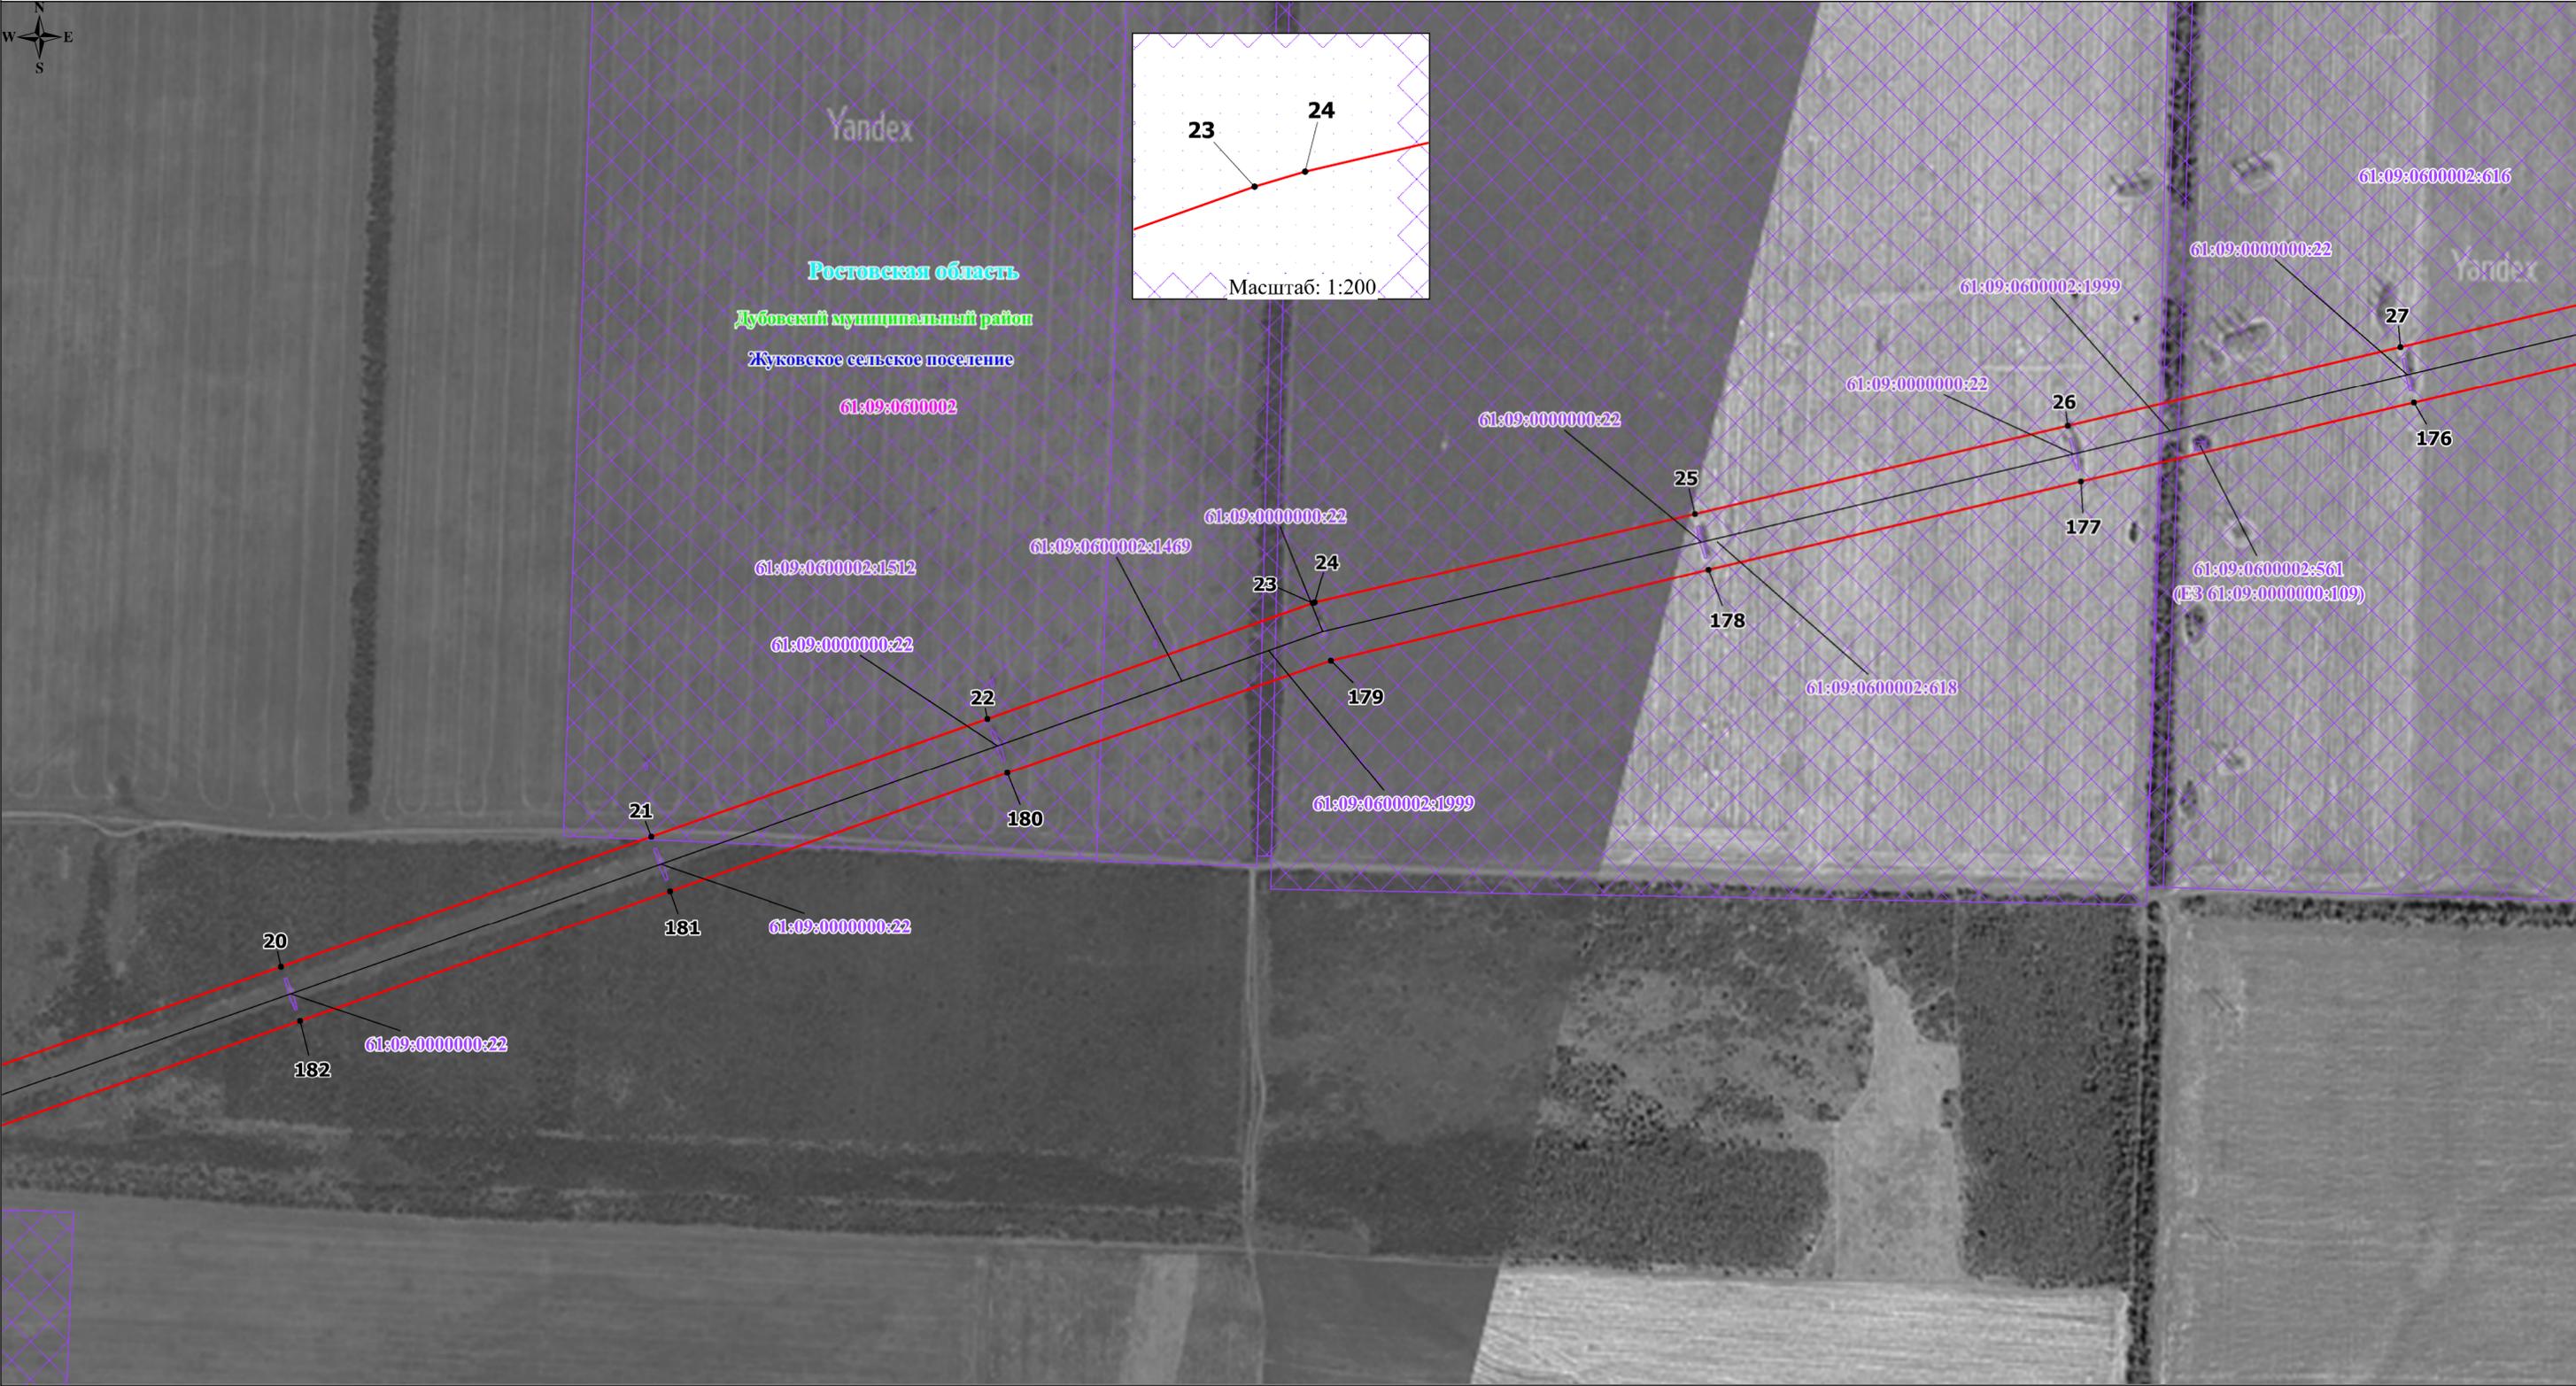


- Используемые условные знаки и обозначения:
- проектные границы публичного сервитута;
 - местоположение инженерного сооружения;
 - характерные точки проектных границ публичного сервитута;
 - границы и кадастровые номера земельных участков, в отношении которых испрашивается публичный сервитут;
 - границы и номера кадастровых кварталов, в отношении которых испрашивается публичный сервитут.

- ст. Подгоренская
- Жуковское сельское поселение
- Дубовский район
- Ростовская область

- Условные границы административно-территориальных образований:
- границы и наименование населенного пункта;
 - границы и наименование поселения;
 - границы и наименование муниципального района, городского округа;
 - наименование субъекта.

Масштаб: 1:5000

Схема расположения границ публичного сервитута

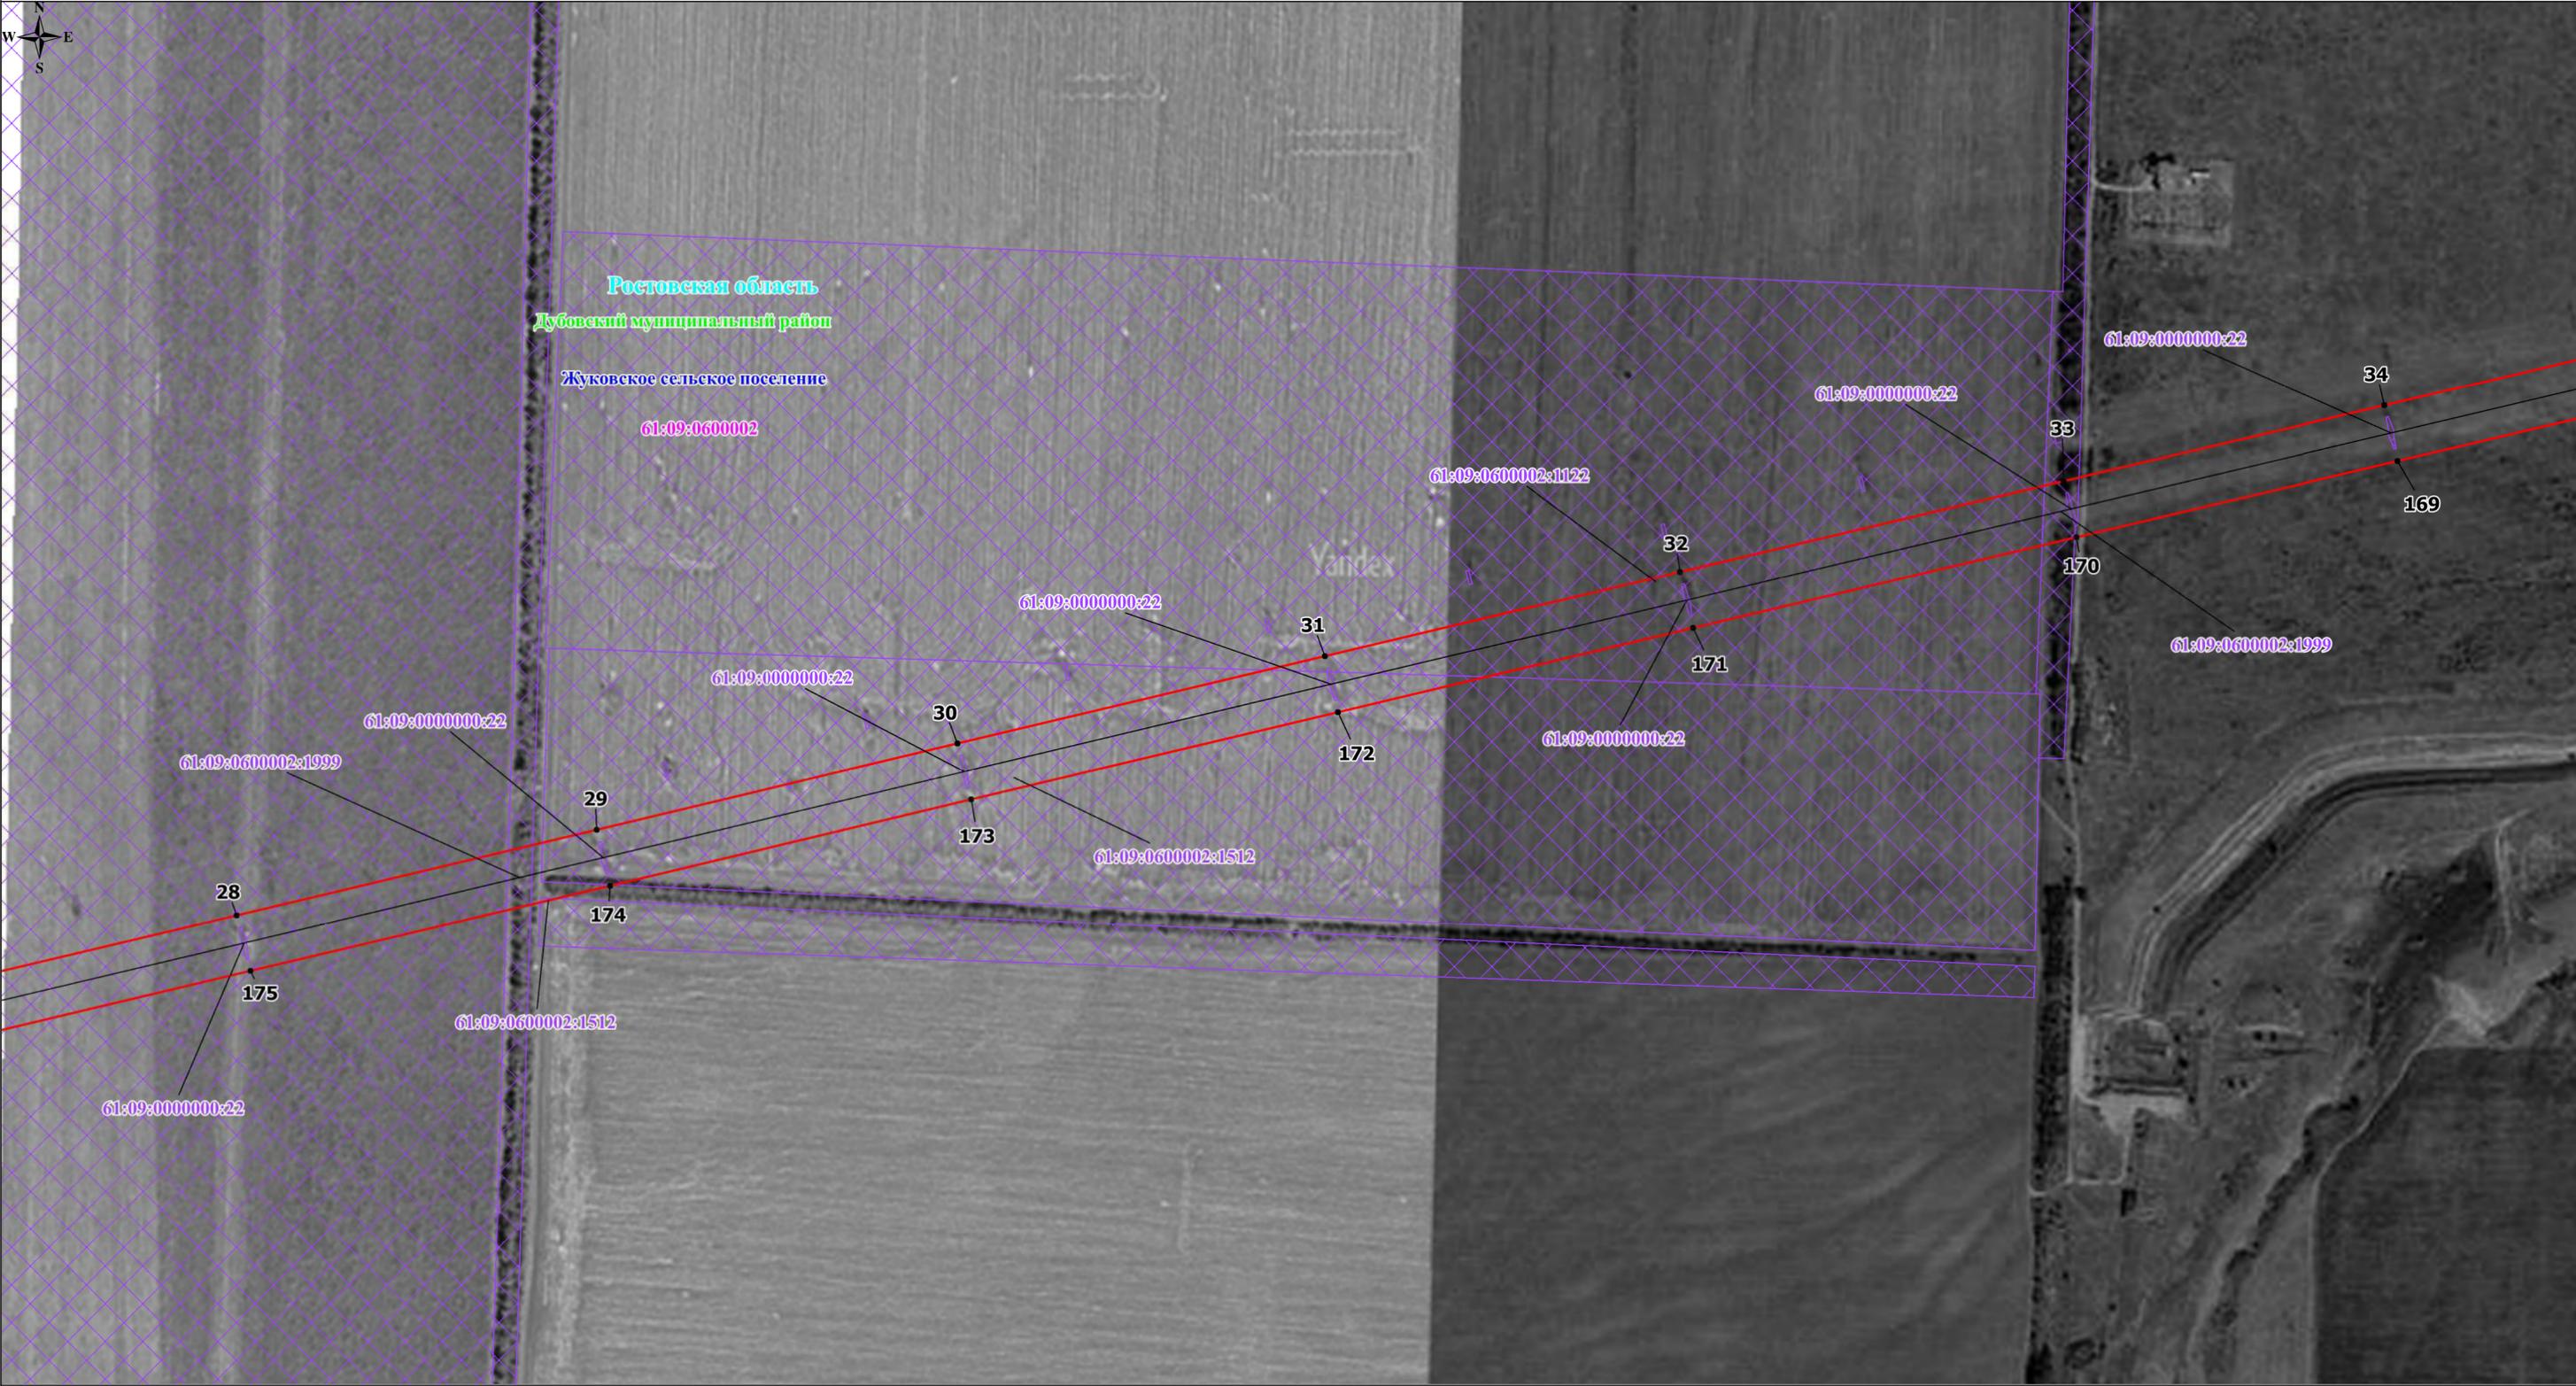

Используемые условные знаки и обозначения:


- проектные границы публичного сервитута;
- местоположение инженерного сооружения;
- 1 - характерные точки проектных границ публичного сервитута;
- 61:09:0600002:1996 - границы и кадастровые номера земельных участков, в отношении которых испрашивается публичный сервитут;
- 61:09:0600002 - границы и номера кадастровых кварталов, в отношении которых испрашивается публичный сервитут.

- ст. Подгоренская
- Жуковское сельское поселение
- Дубовский район
- Ростовская область

- Условные границы административно-территориальных образований:**
- границы и наименование населенного пункта;
 - границы и наименование поселения;
 - границы и наименование муниципального района, городского округа;
 - наименование субъекта.

Масштаб: 1:5000

Схема расположения границ публичного сервитута

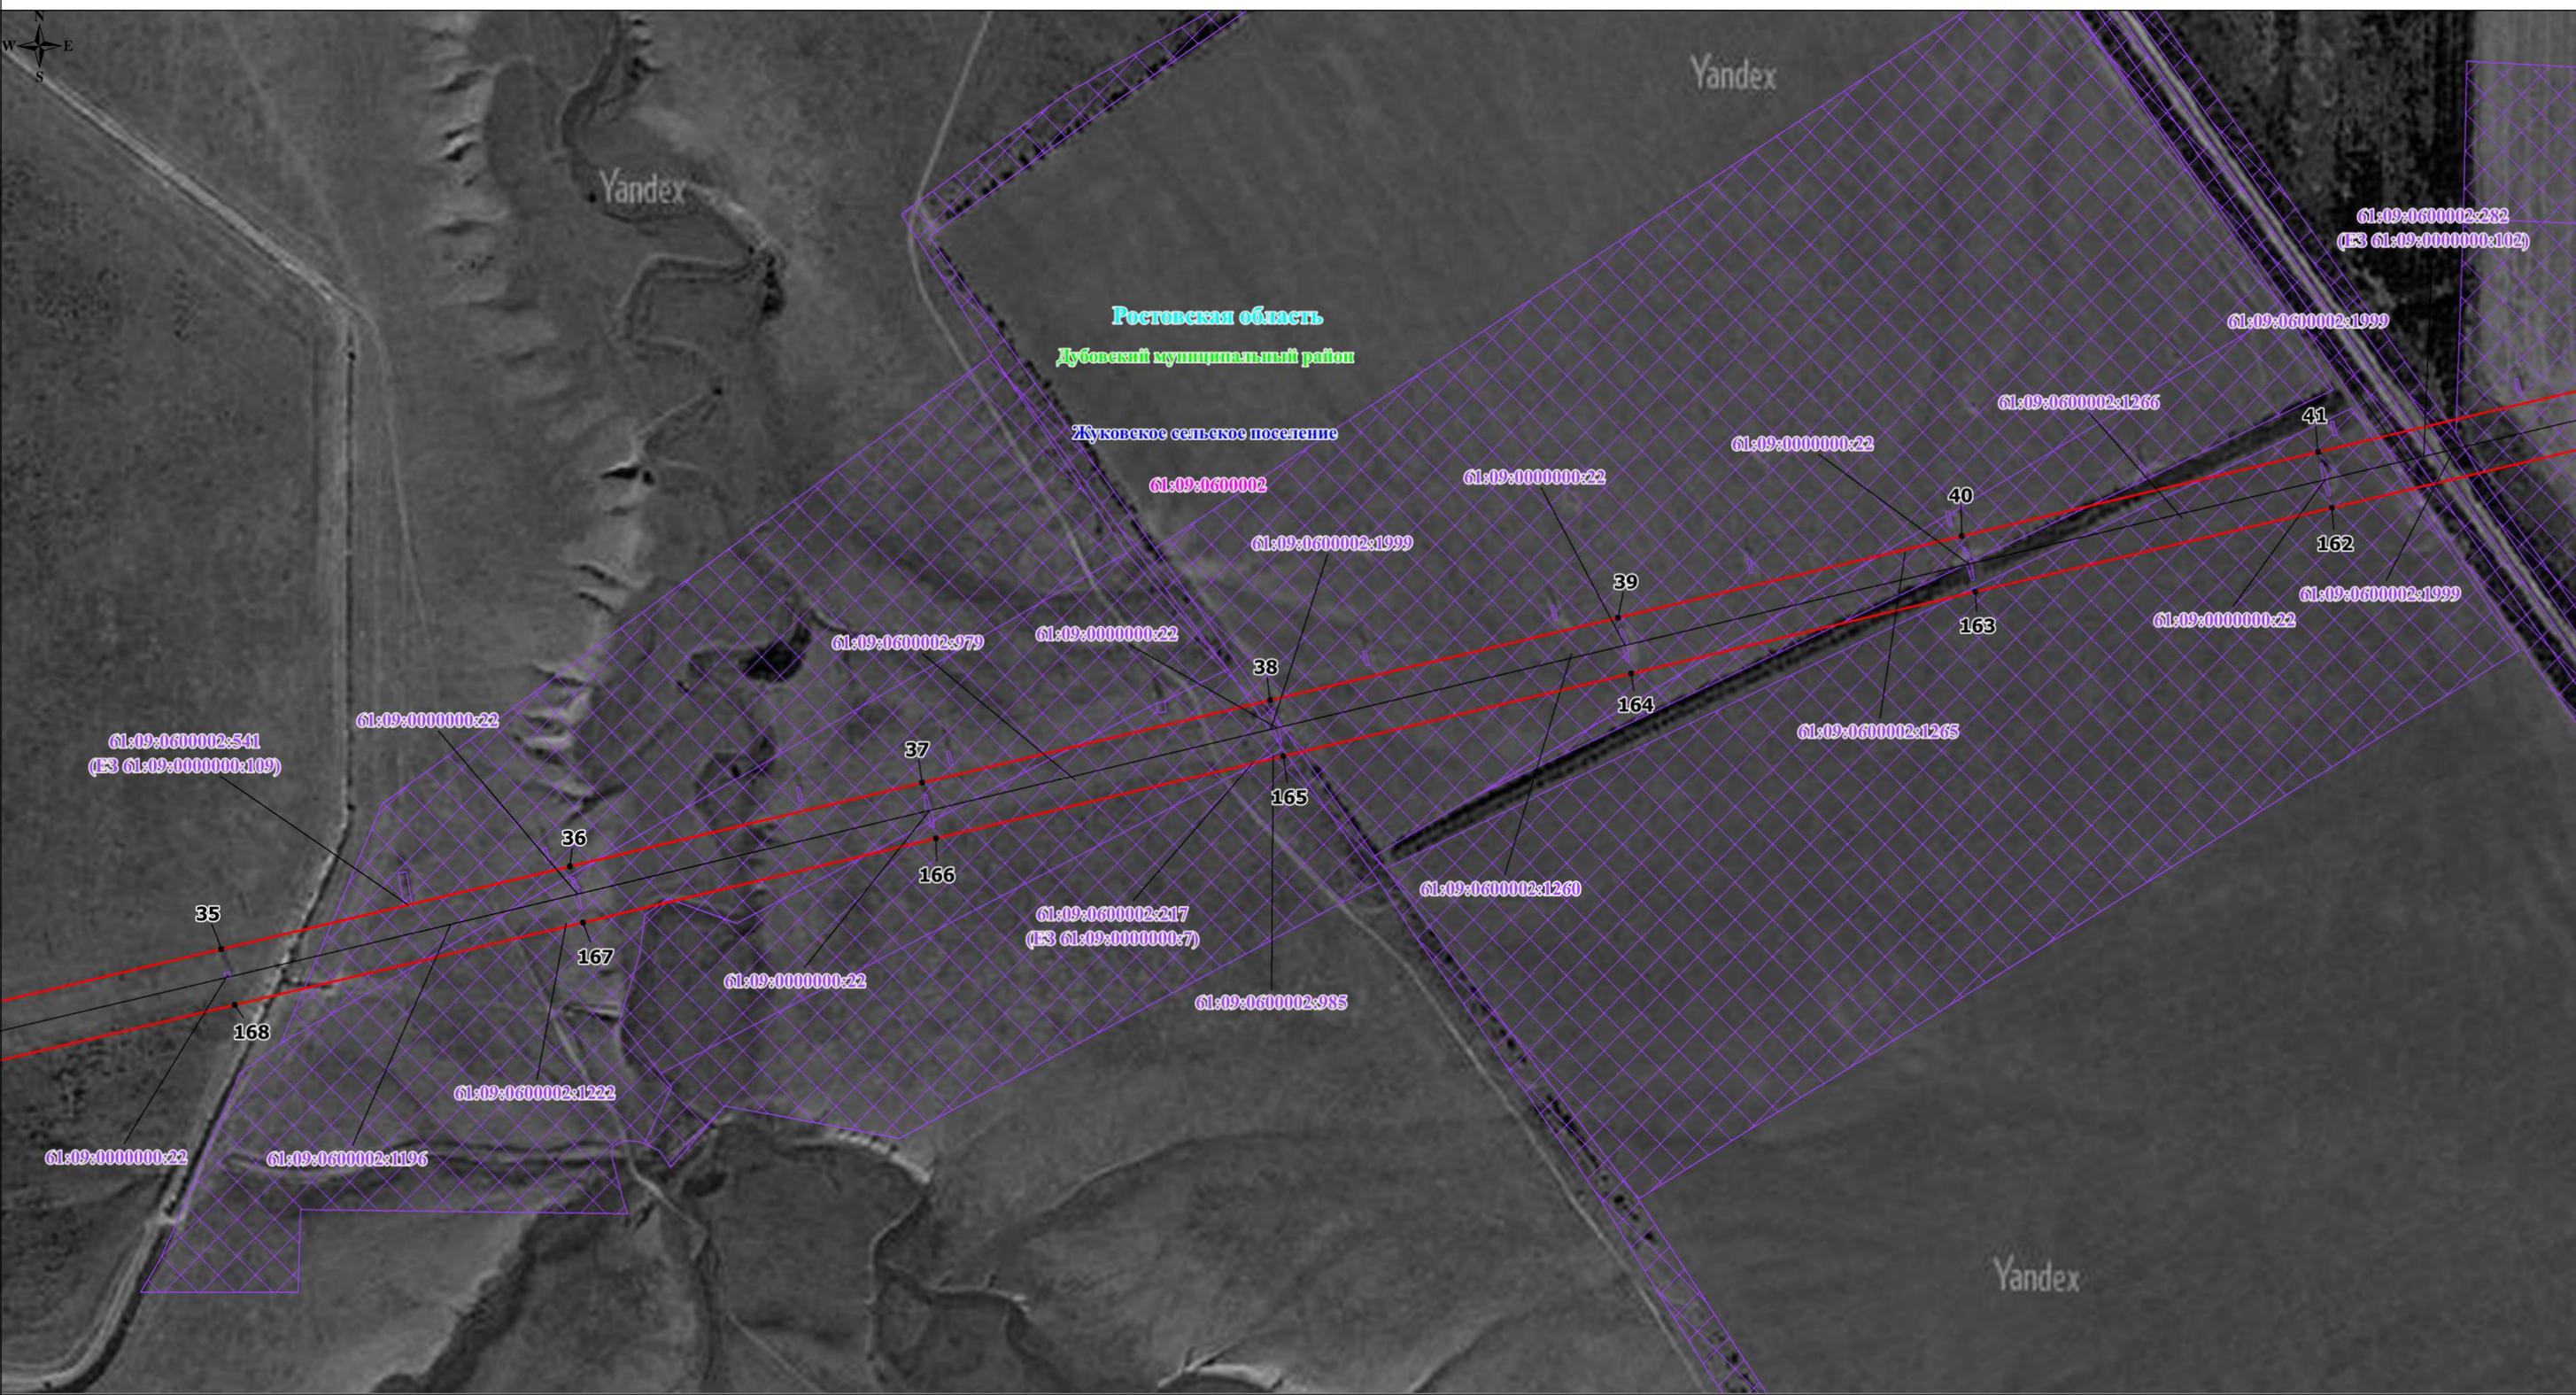

Используемые условные знаки и обозначения:


- проектные границы публичного сервитута;
- местоположение инженерного сооружения;
- 1 - характерные точки проектных границ публичного сервитута;
- 61:09:0600002:1996 - границы и кадастровые номера земельных участков, в отношении которых испрашивается публичный сервитут;
- 61:09:0600002 - границы и номера кадастровых кварталов, в отношении которых испрашивается публичный сервитут.

- + ст. Подгоренская
- Жуковское сельское поселение
- Дубовский район
- Ростовская область

- Условные границы административно-территориальных образований:
- границы и наименование населенного пункта;
 - границы и наименование поселения;
 - границы и наименование муниципального района, городского округа;
 - наименование субъекта.

Масштаб: 1:5000

Схема расположения границ публичного сервитута

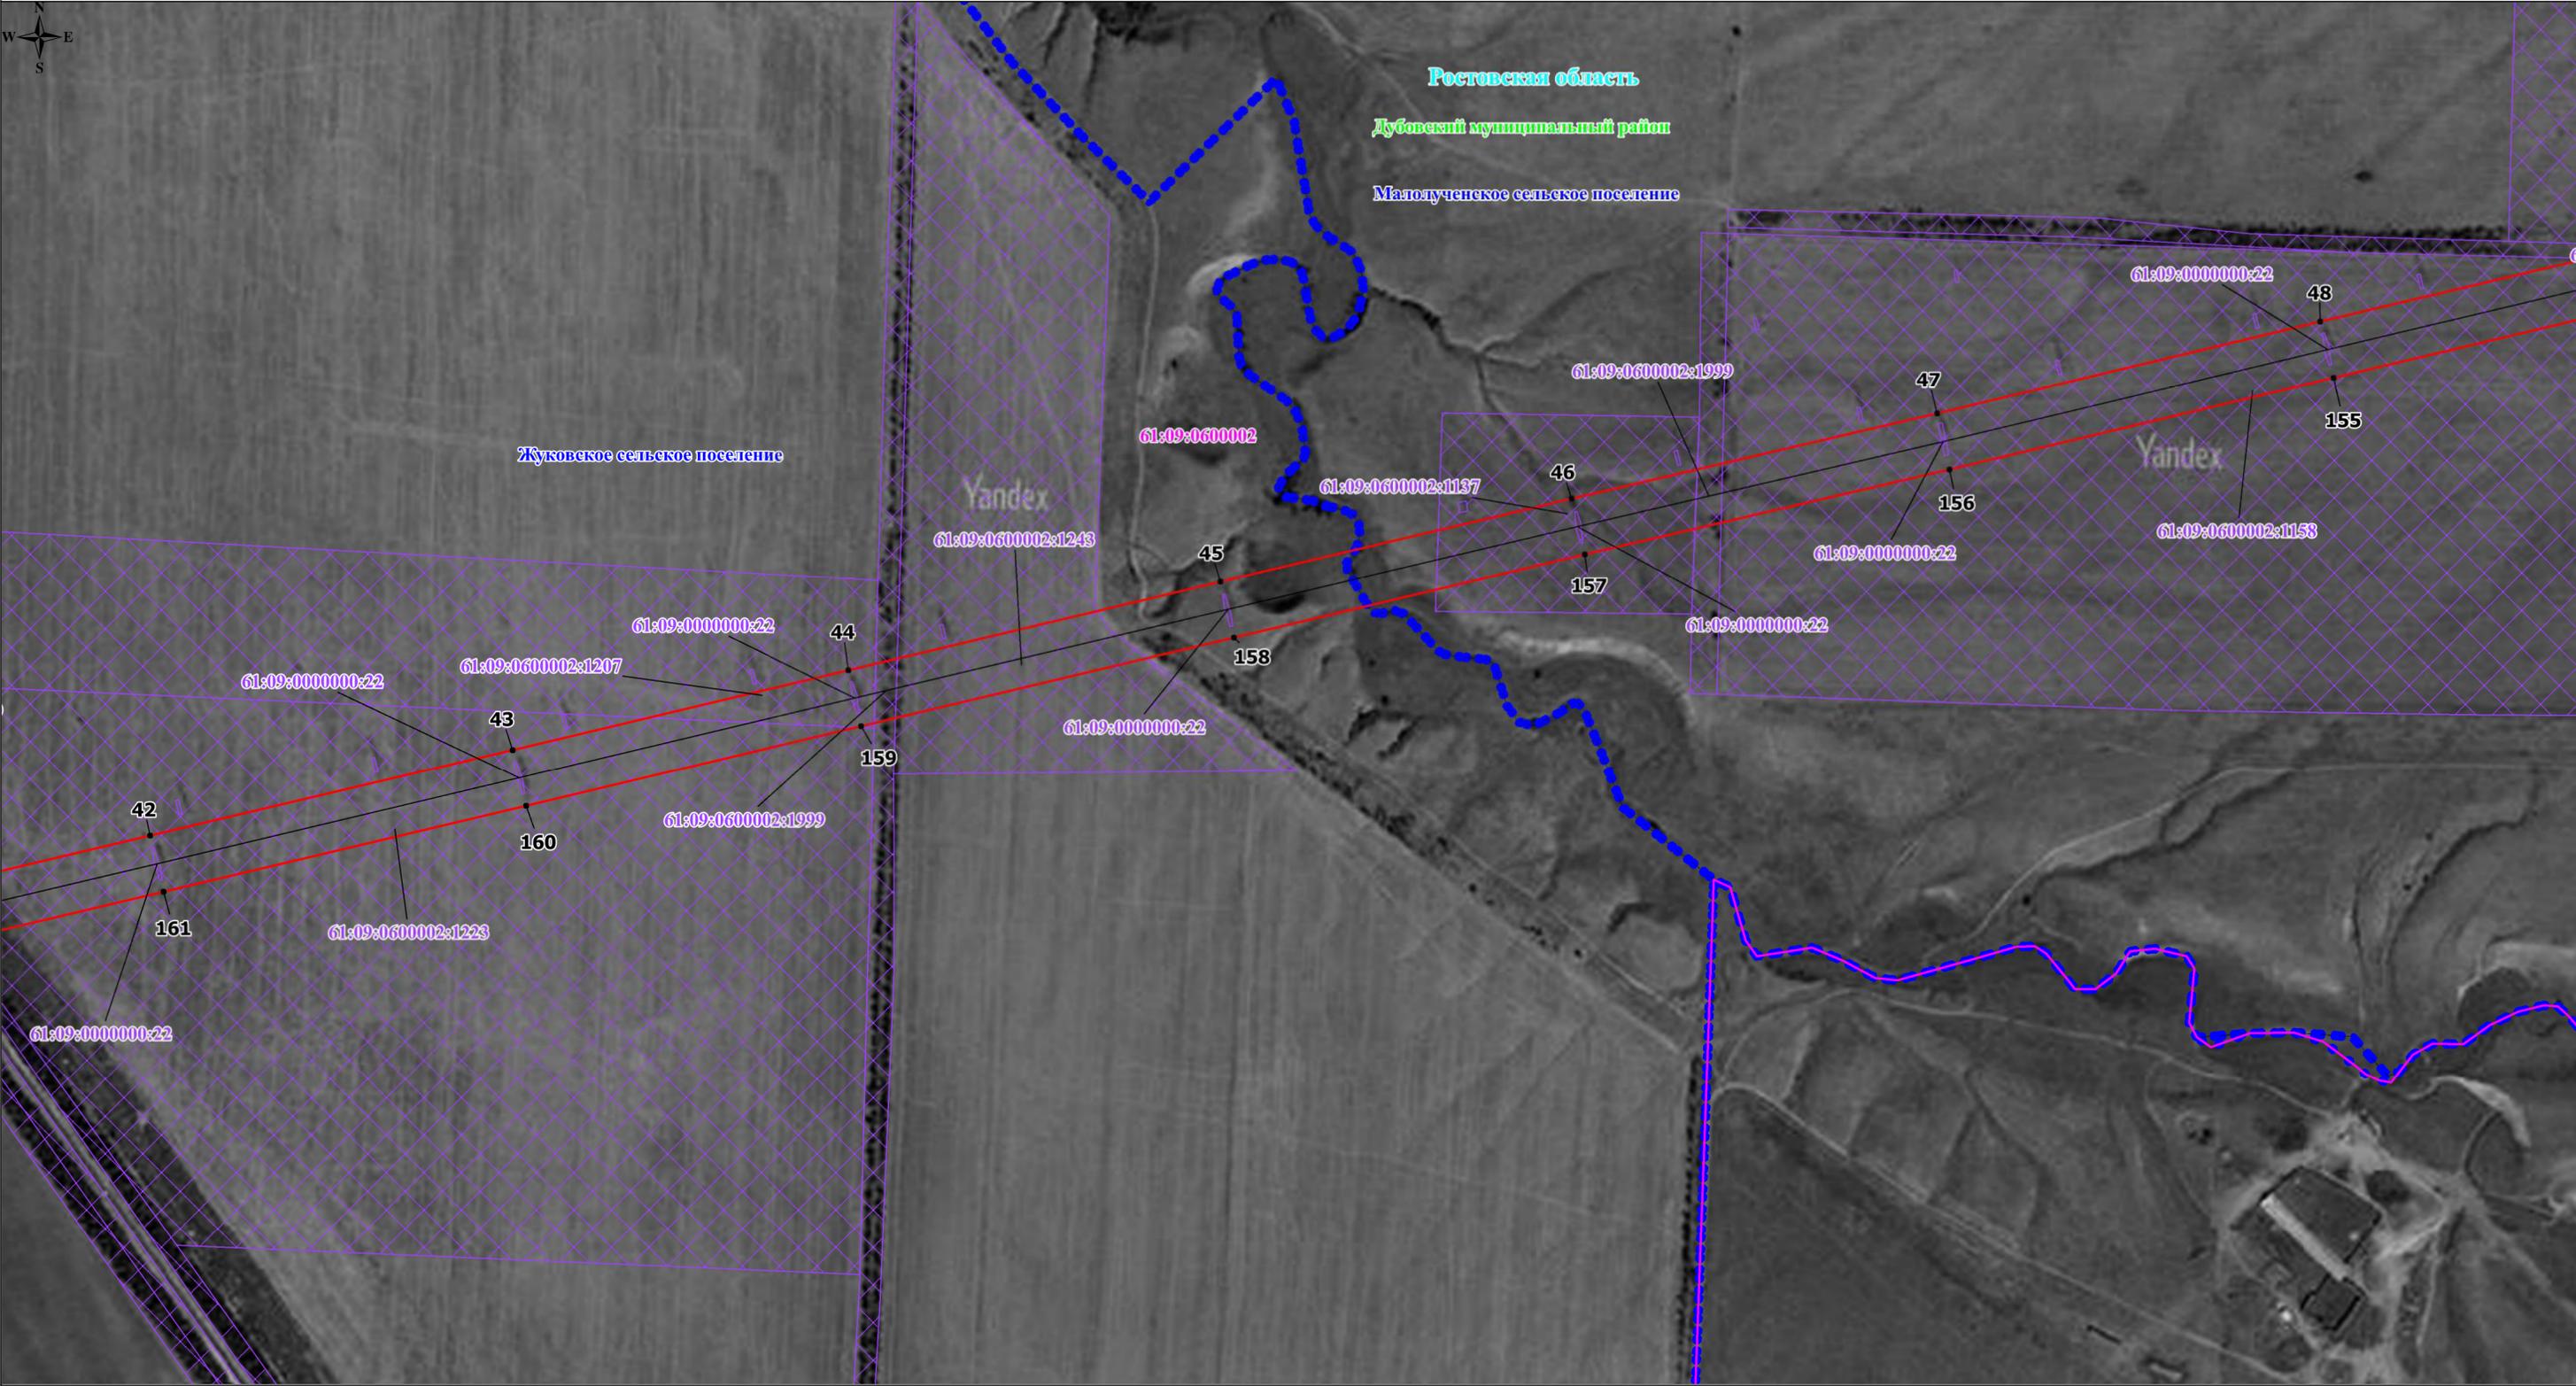

Используемые условные знаки и обозначения:


-  - проектные границы публичного сервитута;
-  - местоположение инженерного сооружения;
-  1 - характерные точки проектных границ публичного сервитута;
-  61:09:0600002:1996 - границы и кадастровые номера земельных участков, в отношении которых испрашивается публичный сервитут;
-  61:09:0600002 - границы и номера кадастровых кварталов, в отношении которых испрашивается публичный сервитут.

-  ст. Подгоренская
-  Жуковское сельское поселение
-  Дубовский район
-  Ростовская область

- Условные границы административно-территориальных образований:
- границы и наименование населенного пункта;
 - границы и наименование поселения;
 - границы и наименование муниципального района, городского округа;
 - наименование субъекта.

Масштаб: 1:5000

Схема расположения границ публичного сервитута

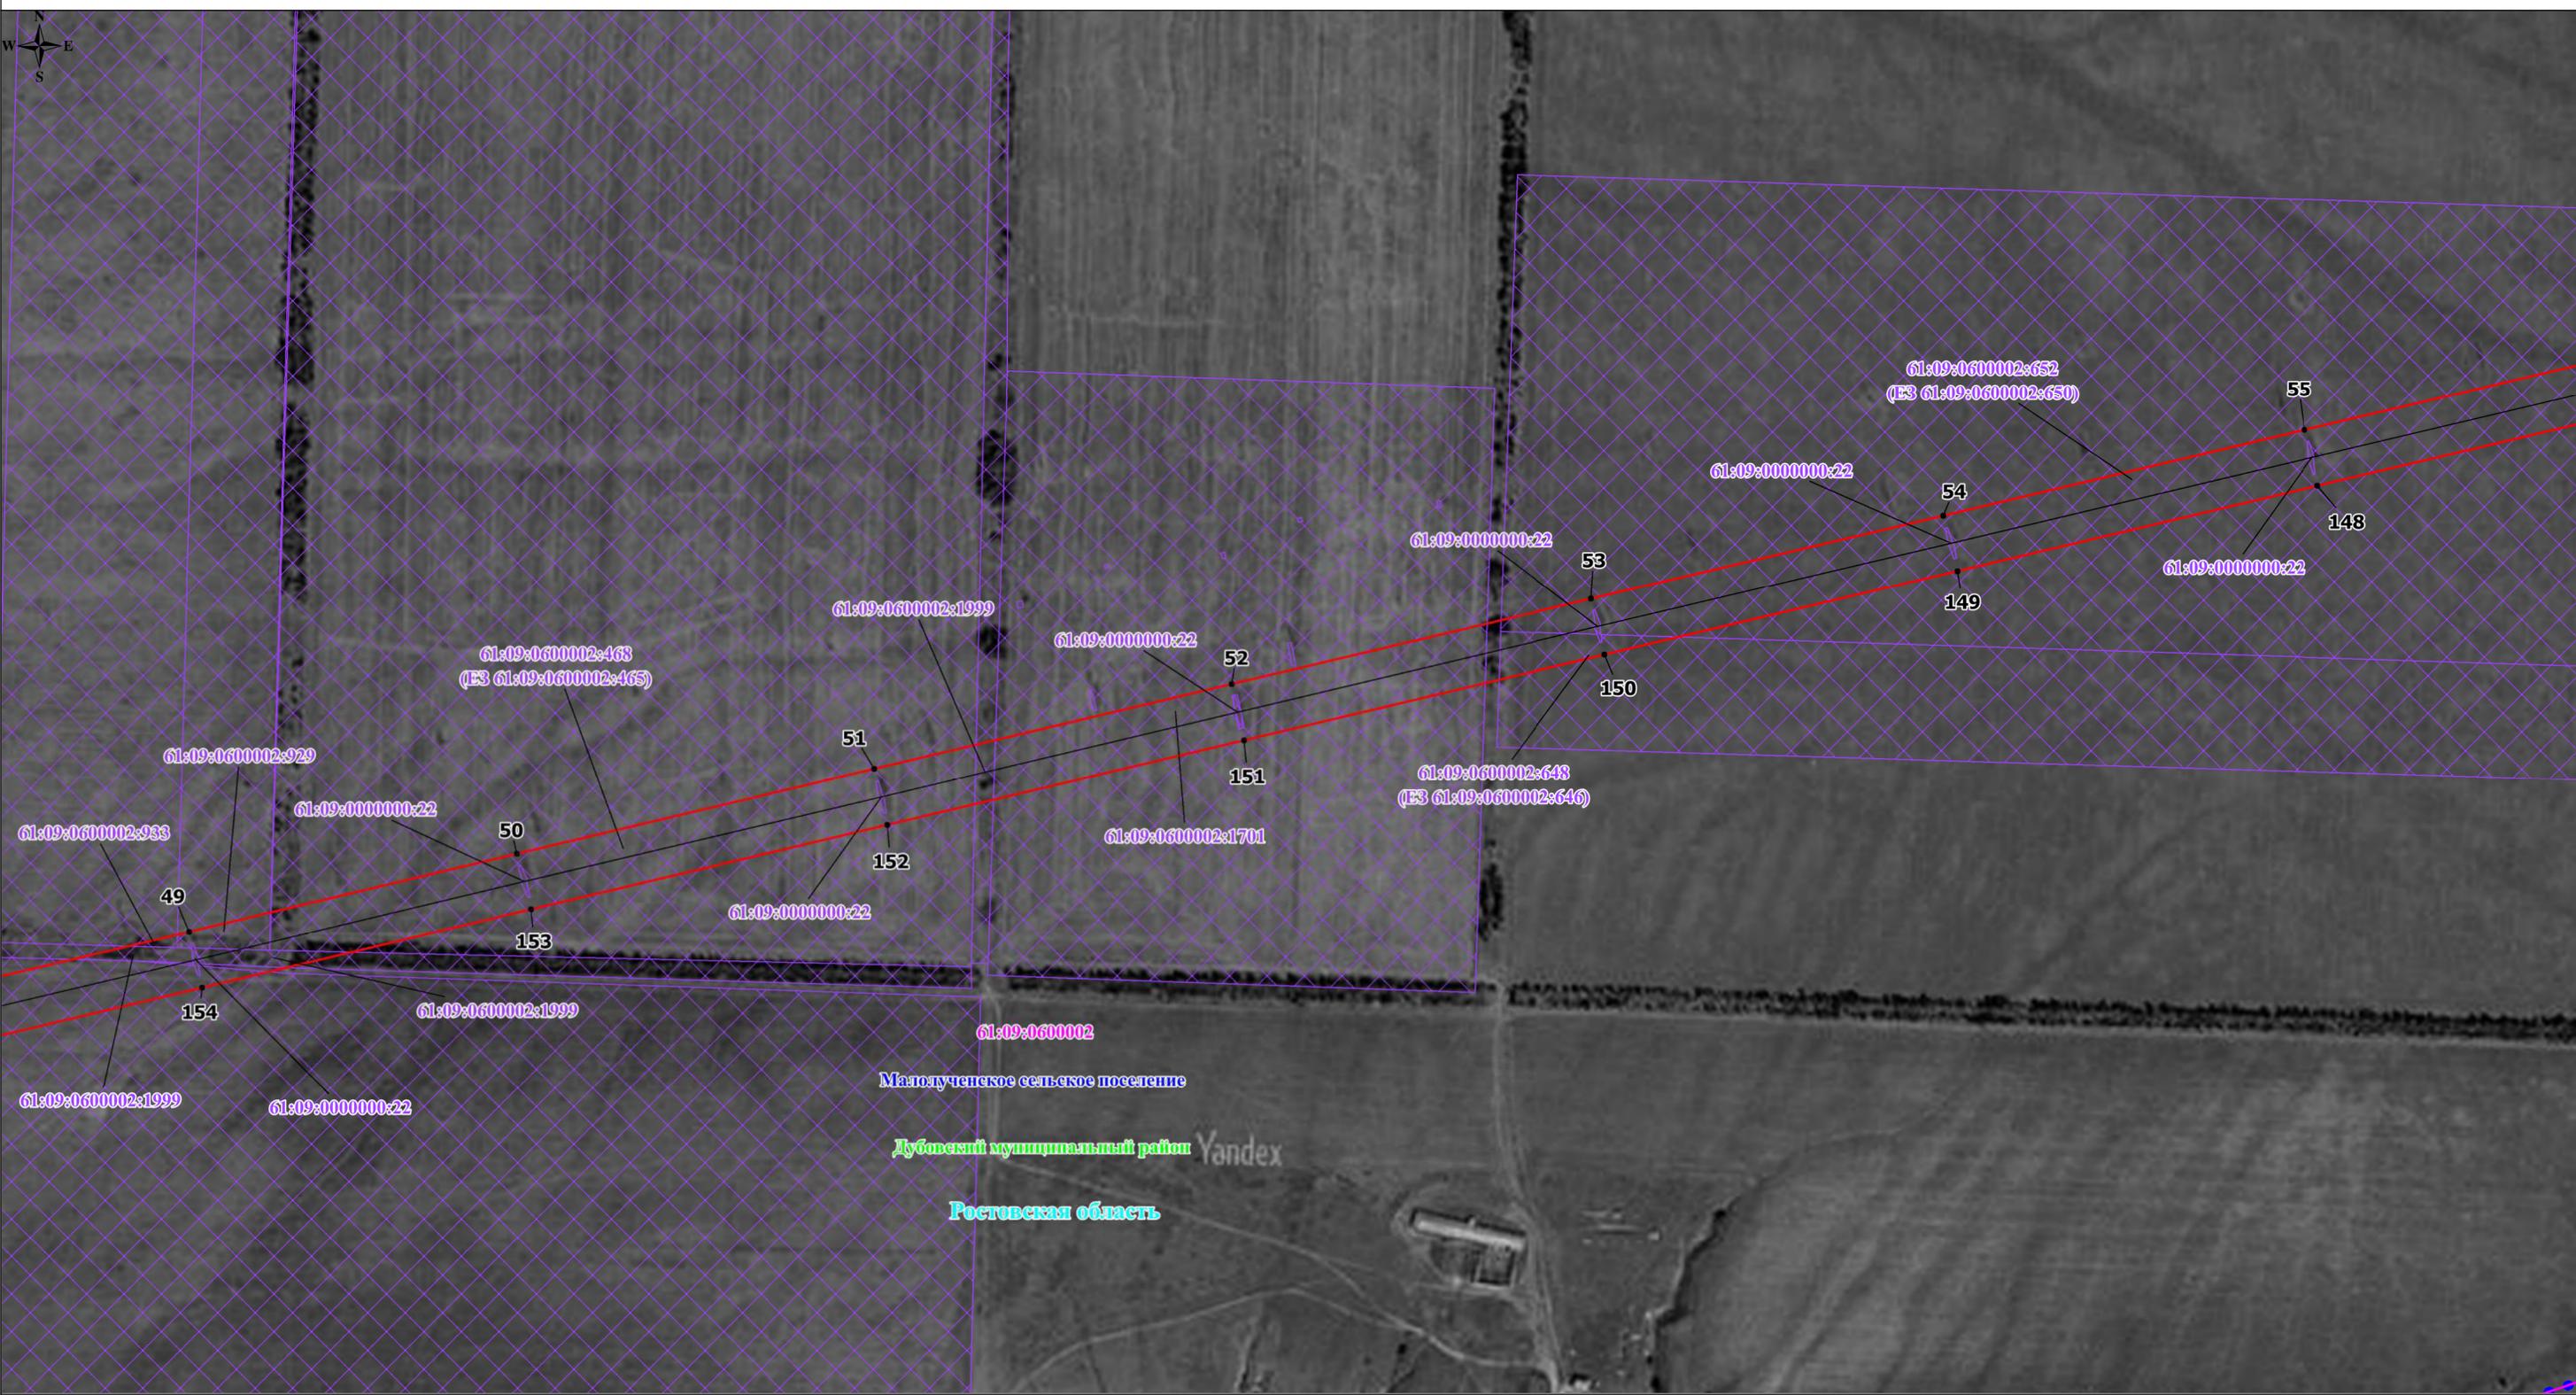

Используемые условные знаки и обозначения:


- проектные границы публичного сервитута;
- местоположение инженерного сооружения;
- 1 - характерные точки проектных границ публичного сервитута;
- 61:09:0600002:1996 - границы и кадастровые номера земельных участков, в отношении которых испрашивается публичный сервитут;
- 61:09:0600002 - границы и номера кадастровых кварталов, в отношении которых испрашивается публичный сервитут.

- ст. Подгоренская
- Жуковское сельское поселение
- Дубовский район
- Ростовская область

- Условные границы административно-территориальных образований:**
- границы и наименование населенного пункта;
 - границы и наименование поселения;
 - границы и наименование муниципального района, городского округа;
 - наименование субъекта.

Масштаб: 1:5000

Схема расположения границ публичного сервитута

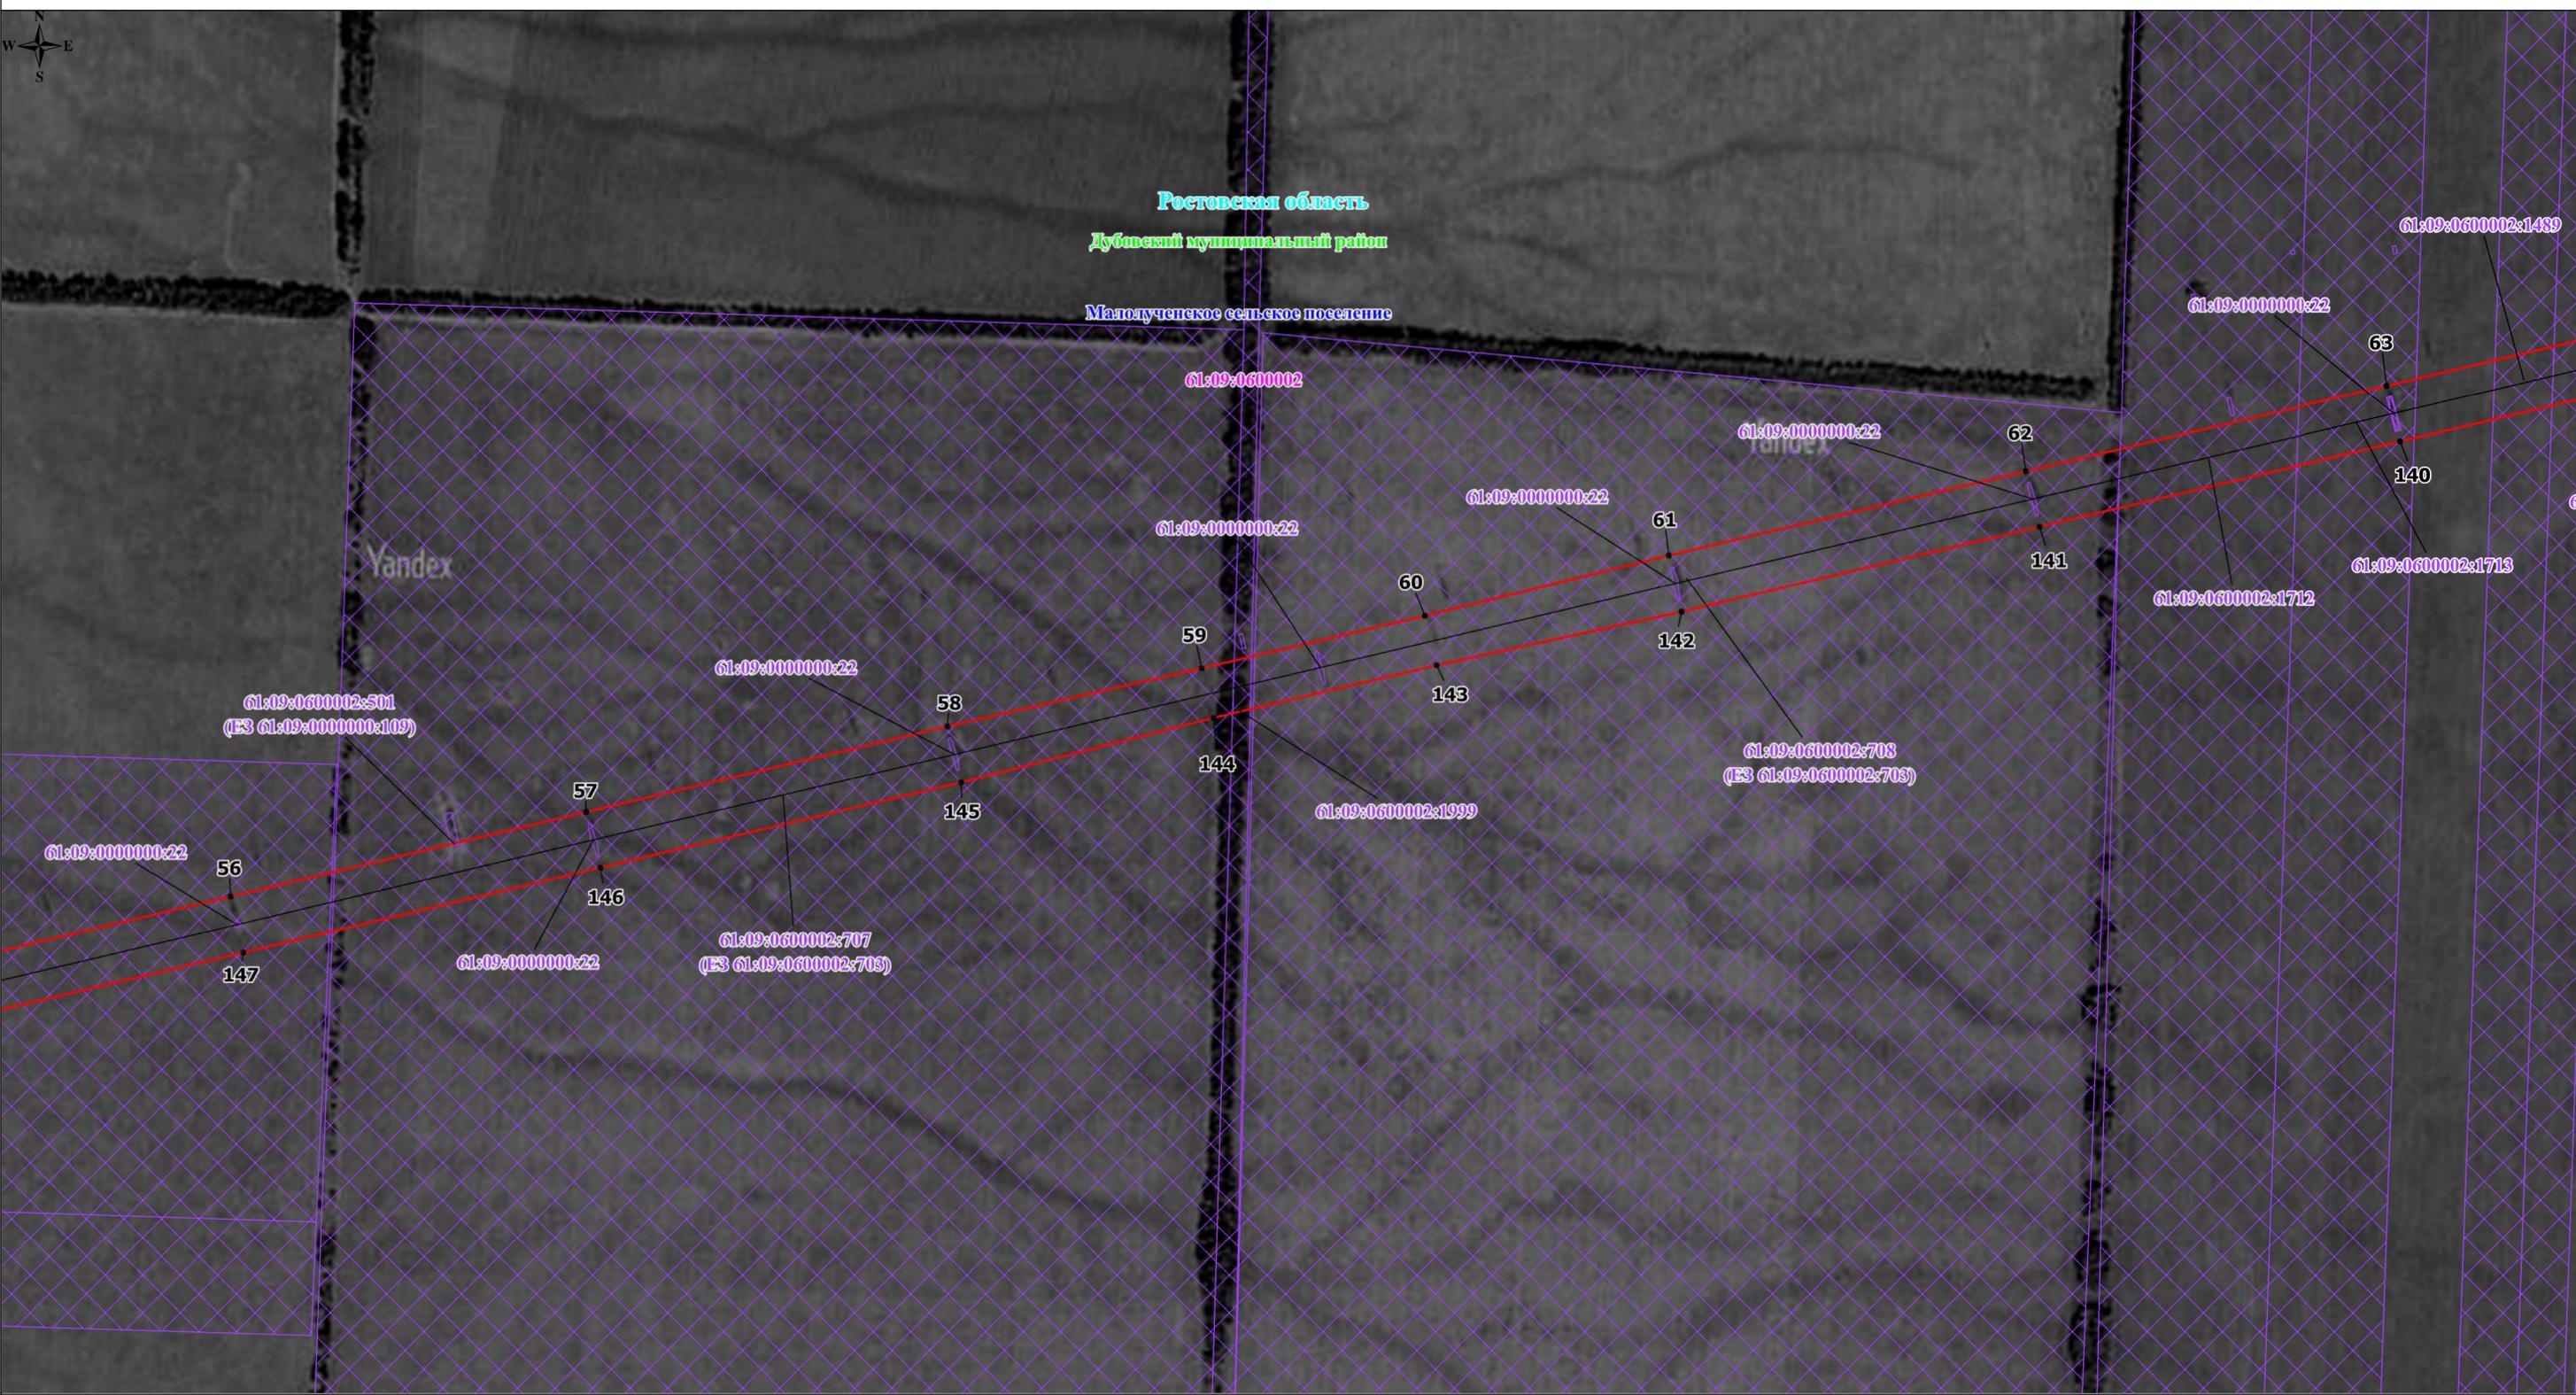


- Используемые условные знаки и обозначения:
- проектные границы публичного сервитута;
 - местоположение инженерного сооружения;
 - 1 - характерные точки проектных границ публичного сервитута;
 - 61:09:0600002:1996 - границы и кадастровые номера земельных участков, в отношении которых испрашивается публичный сервитут;
 - 61:09:0600002 - границы и номера кадастровых кварталов, в отношении которых испрашивается публичный сервитут.

- ст. Подгоренская
- Жуковское сельское поселение
- Дубовский район
- Ростовская область

- Условные границы административно-территориальных образований:
- границы и наименование населенного пункта;
 - границы и наименование поселения;
 - границы и наименование муниципального района, городского округа;
 - наименование субъекта.

Масштаб: 1:5000

Схема расположения границ публичного сервитута

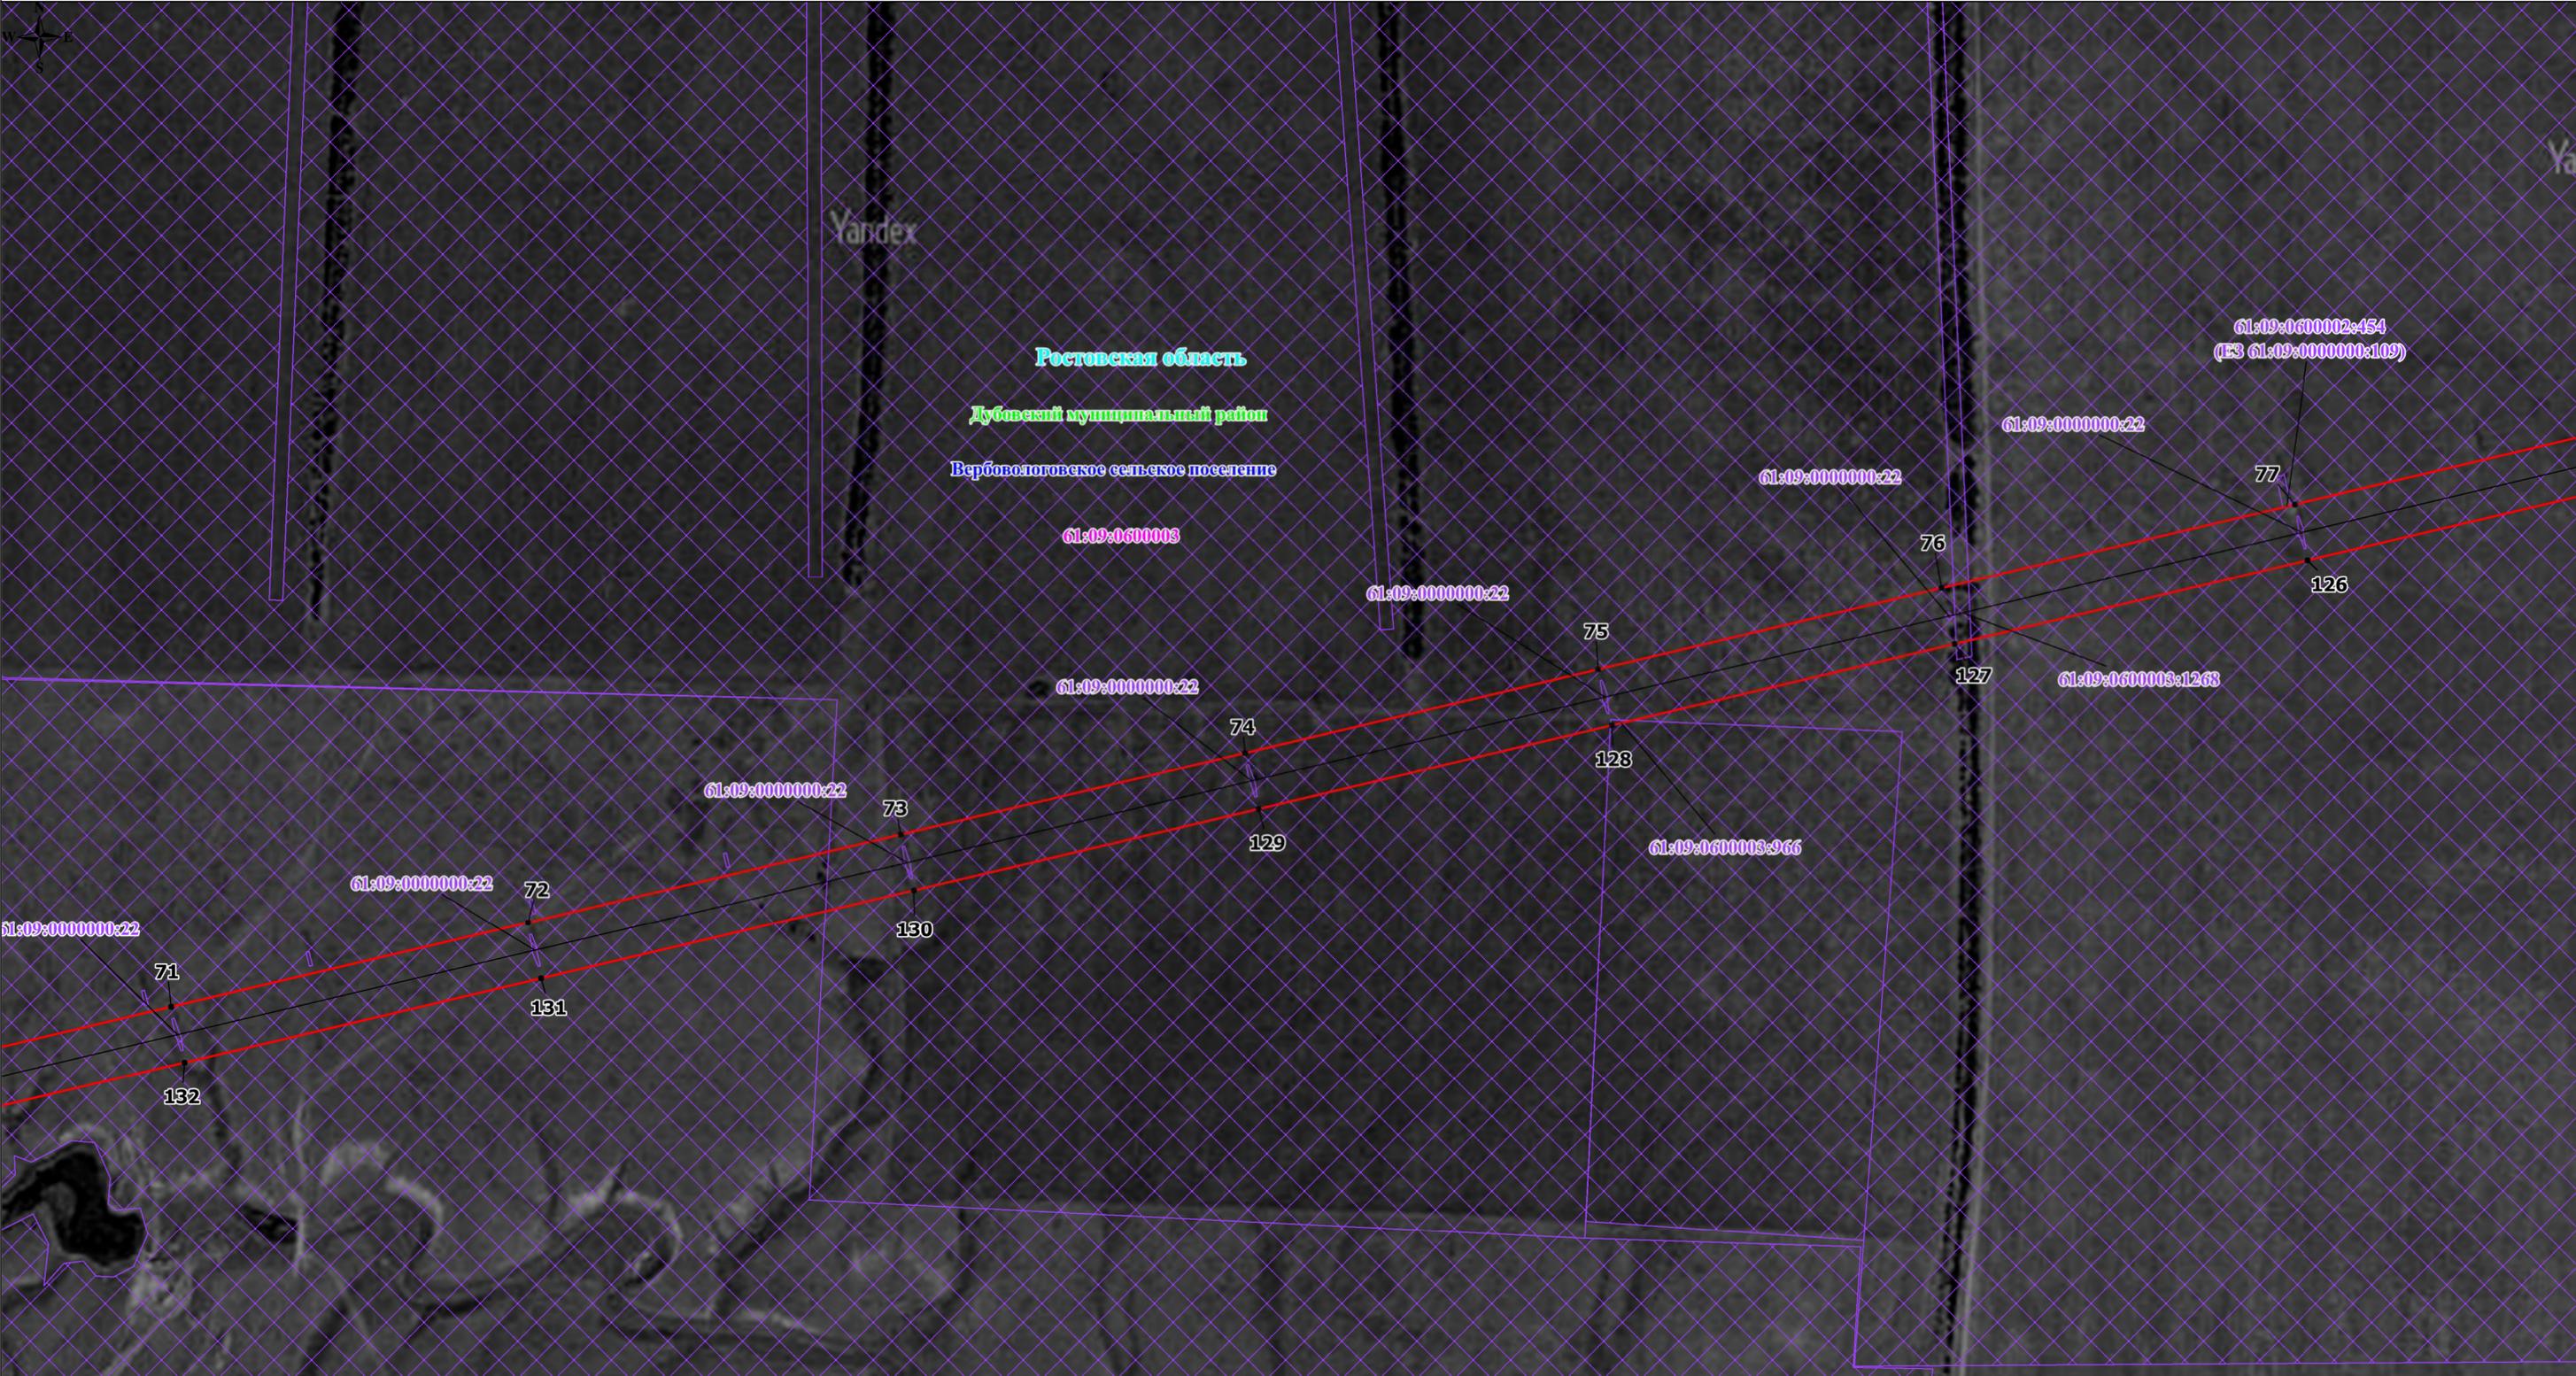

Используемые условные знаки и обозначения:


- проектные границы публичного сервитута;
- местоположение инженерного сооружения;
- 1 - характерные точки проектных границ публичного сервитута;
- 61:09:0600002:1996 - границы и кадастровые номера земельных участков, в отношении которых испрашивается публичный сервитут;
- 61:09:0600002 - границы и номера кадастровых кварталов, в отношении которых испрашивается публичный сервитут.

- + ст. Подгоренская
- Жуковское сельское поселение
- Дубовский район
- Ростовская область

- Условные границы административно-территориальных образований:**
- границы и наименование населенного пункта;
 - границы и наименование поселения;
 - границы и наименование муниципального района, городского округа;
 - наименование субъекта.

Масштаб: 1:5000

Схема расположения границ публичного сервитута

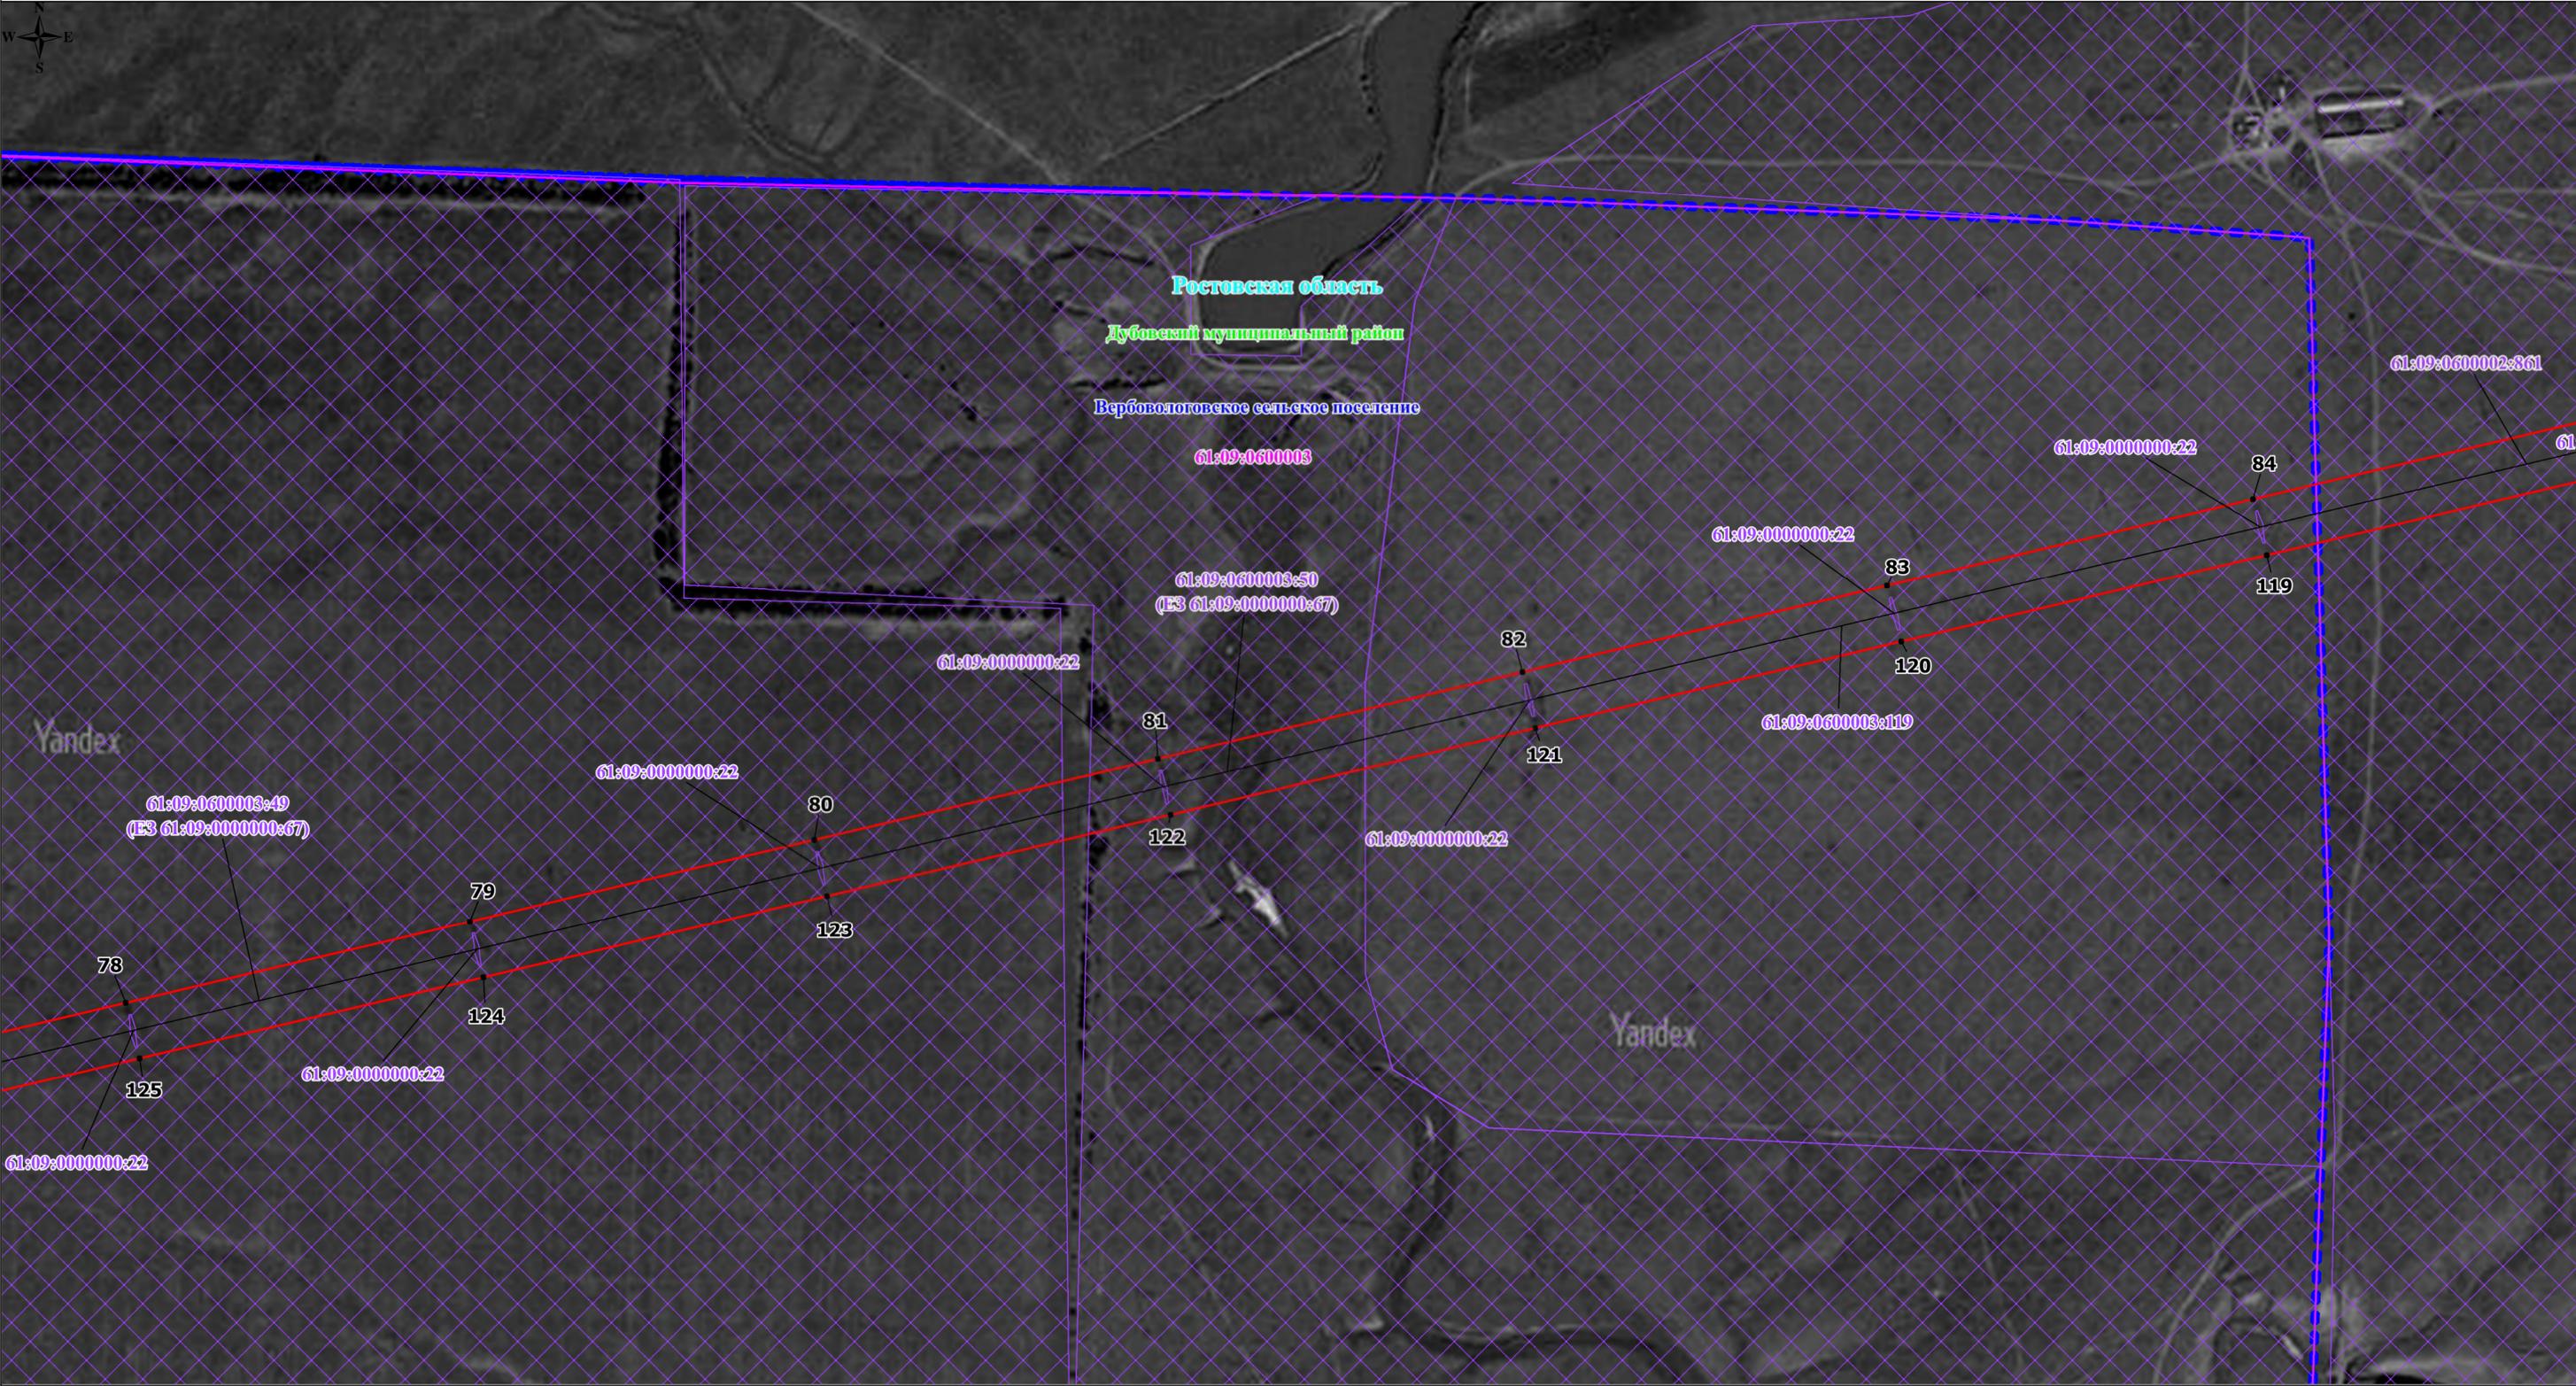


- Используемые условные знаки и обозначения:
- проектные границы публичного сервитута;
 - местоположение инженерного сооружения;
 - 1 - характерные точки проектных границ публичного сервитута;
 - 61:09:0600002:1996 - границы и кадастровые номера земельных участков, в отношении которых испрашивается публичный сервитут;
 - 61:09:0600002 - границы и номера кадастровых кварталов, в отношении которых испрашивается публичный сервитут.

- Условные границы административно-территориальных образований:
- ст. Подгоренская
 - Жуковское сельское поселение
 - Дубовский район
 - Ростовская область

- границы и наименование населенного пункта;
- границы и наименование поселения;
- границы и наименование муниципального района, городского округа;
- наименование субъекта.

Масштаб: 1:5000

Схема расположения границ публичного сервитута

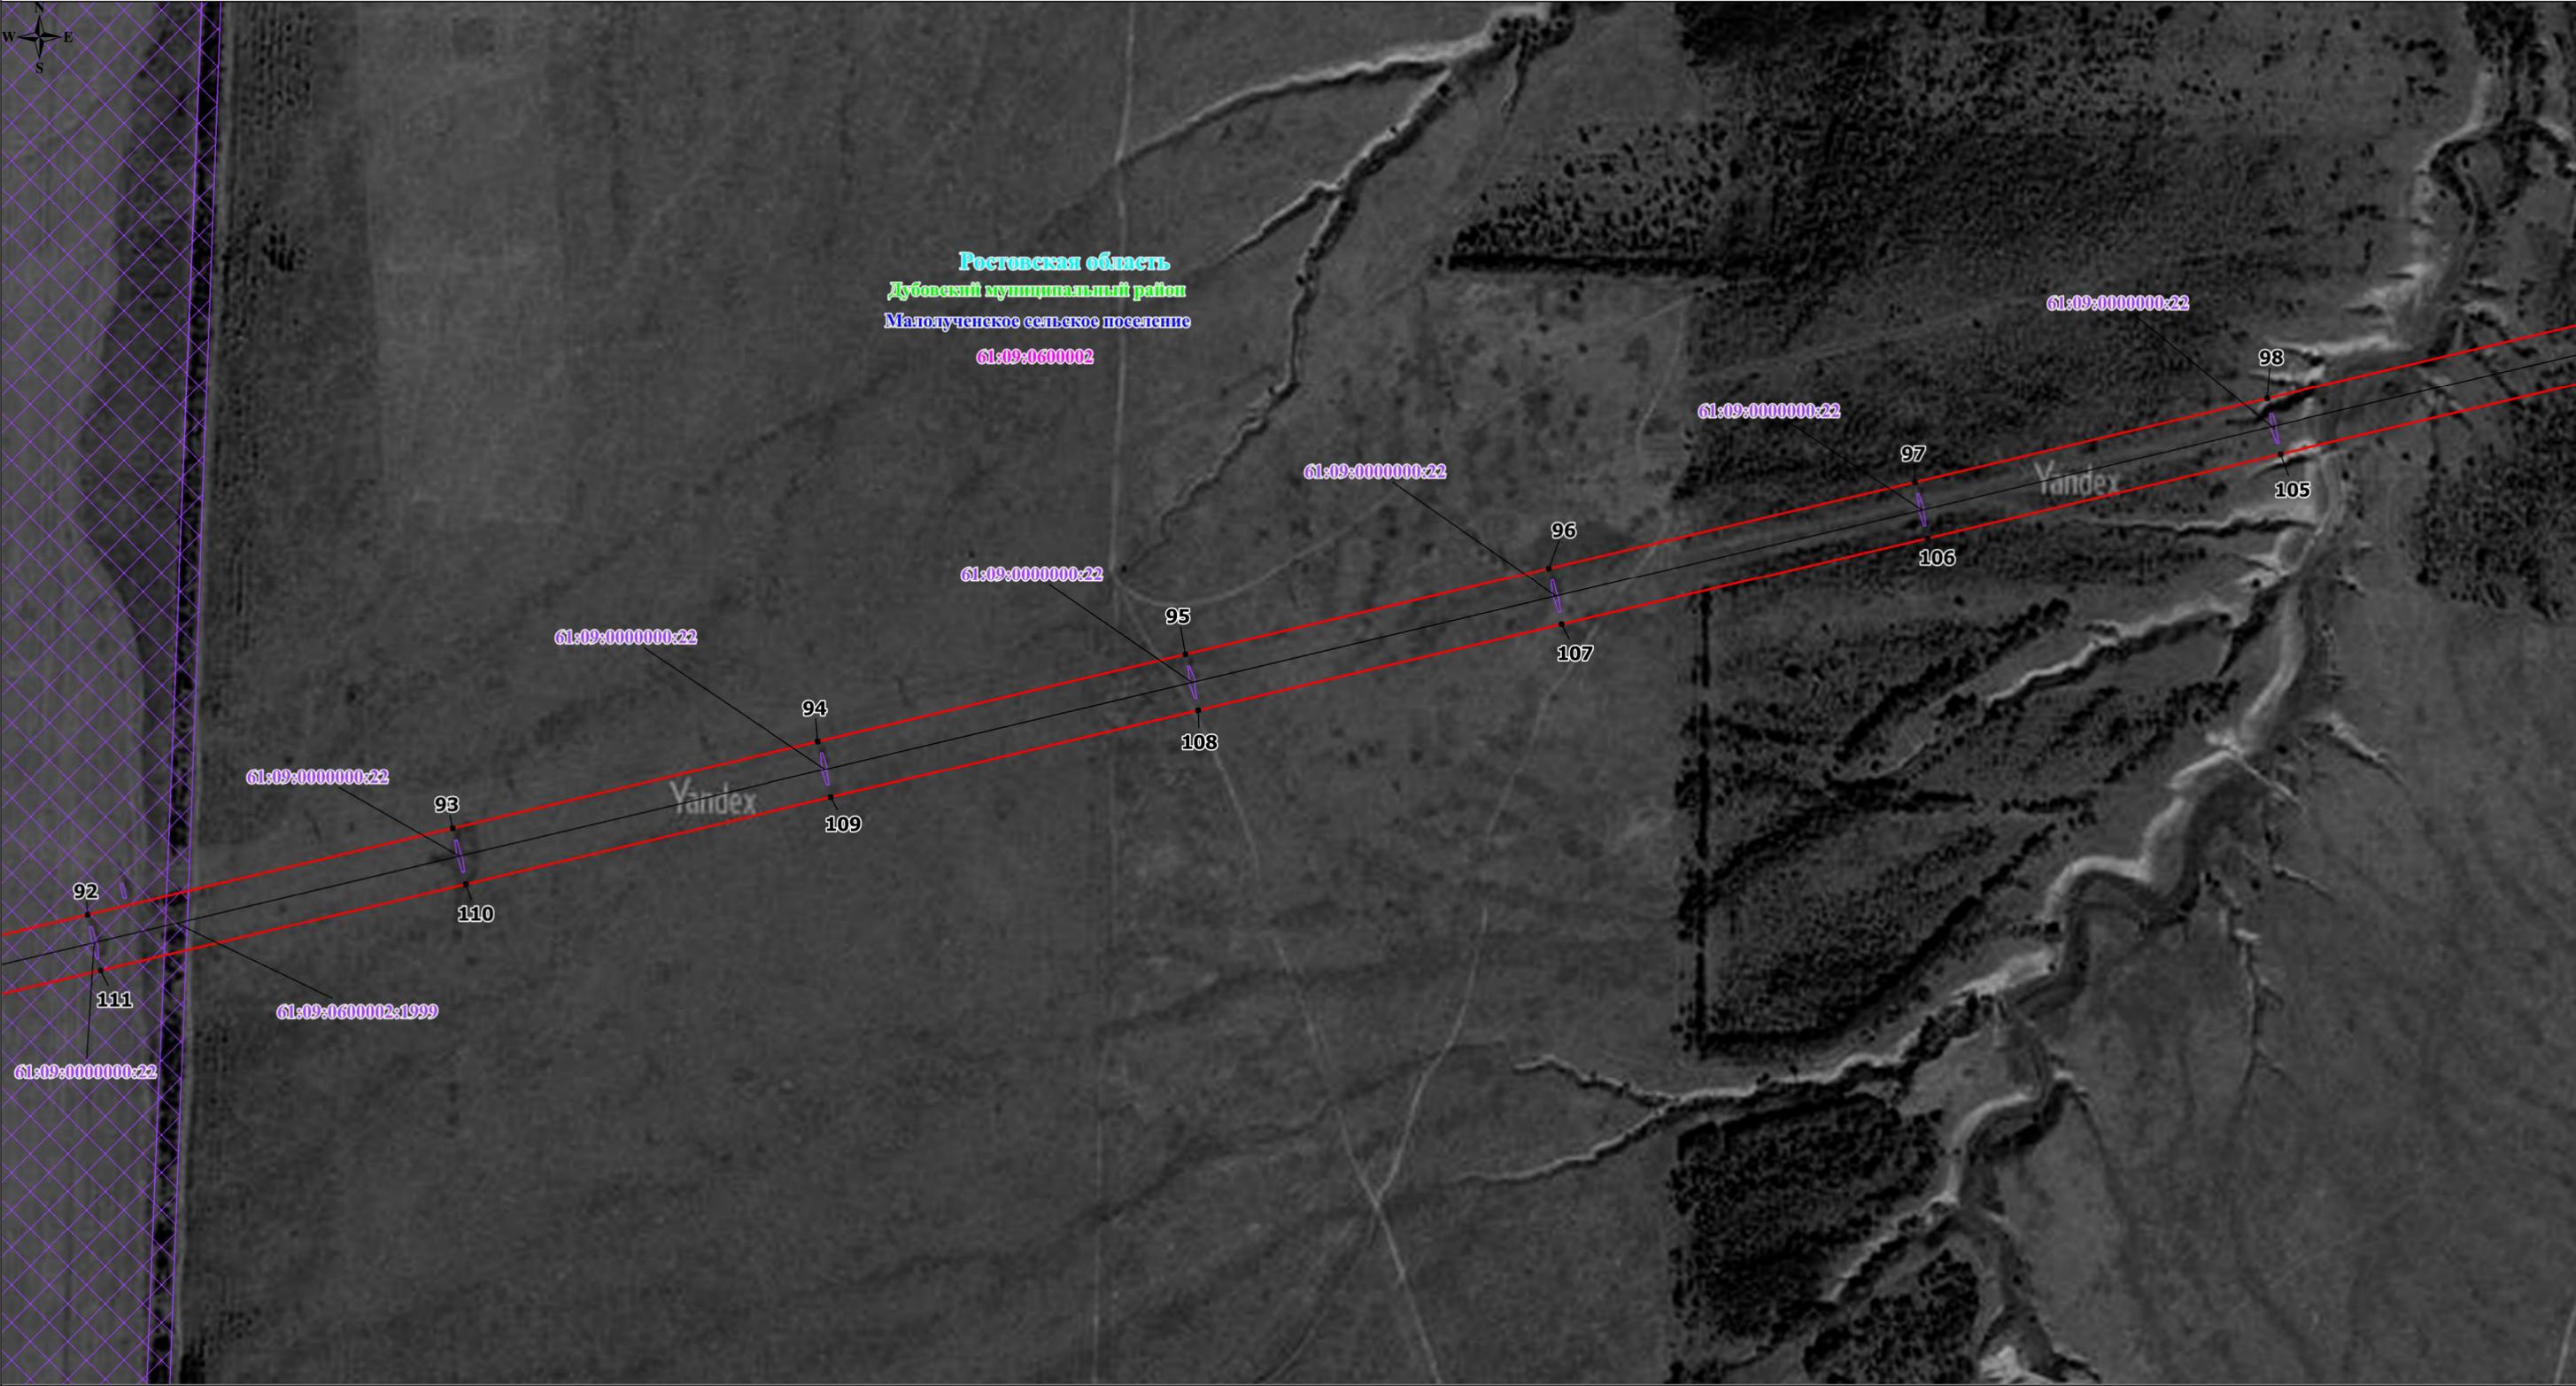

Используемые условные знаки и обозначения:


- проектные границы публичного сервитута;
- местоположение инженерного сооружения;
- 1 - характерные точки проектных границ публичного сервитута;
- 61:09:0600002:1996 - границы и кадастровые номера земельных участков, в отношении которых испрашивается публичный сервитут;
- 61:09:0600002 - границы и номера кадастровых кварталов, в отношении которых испрашивается публичный сервитут.

- ст. Подгоренская
+ + + + +
- Жуковское сельское поселение
● ● ● ● ●
- Дубовский район
● ● ● ● ●
- Ростовская область

- Условные границы административно-территориальных образований:**
- границы и наименование населенного пункта;
 - границы и наименование поселения;
 - границы и наименование муниципального района, городского округа;
 - наименование субъекта.

Масштаб: 1:5000

Схема расположения границ публичного сервитута

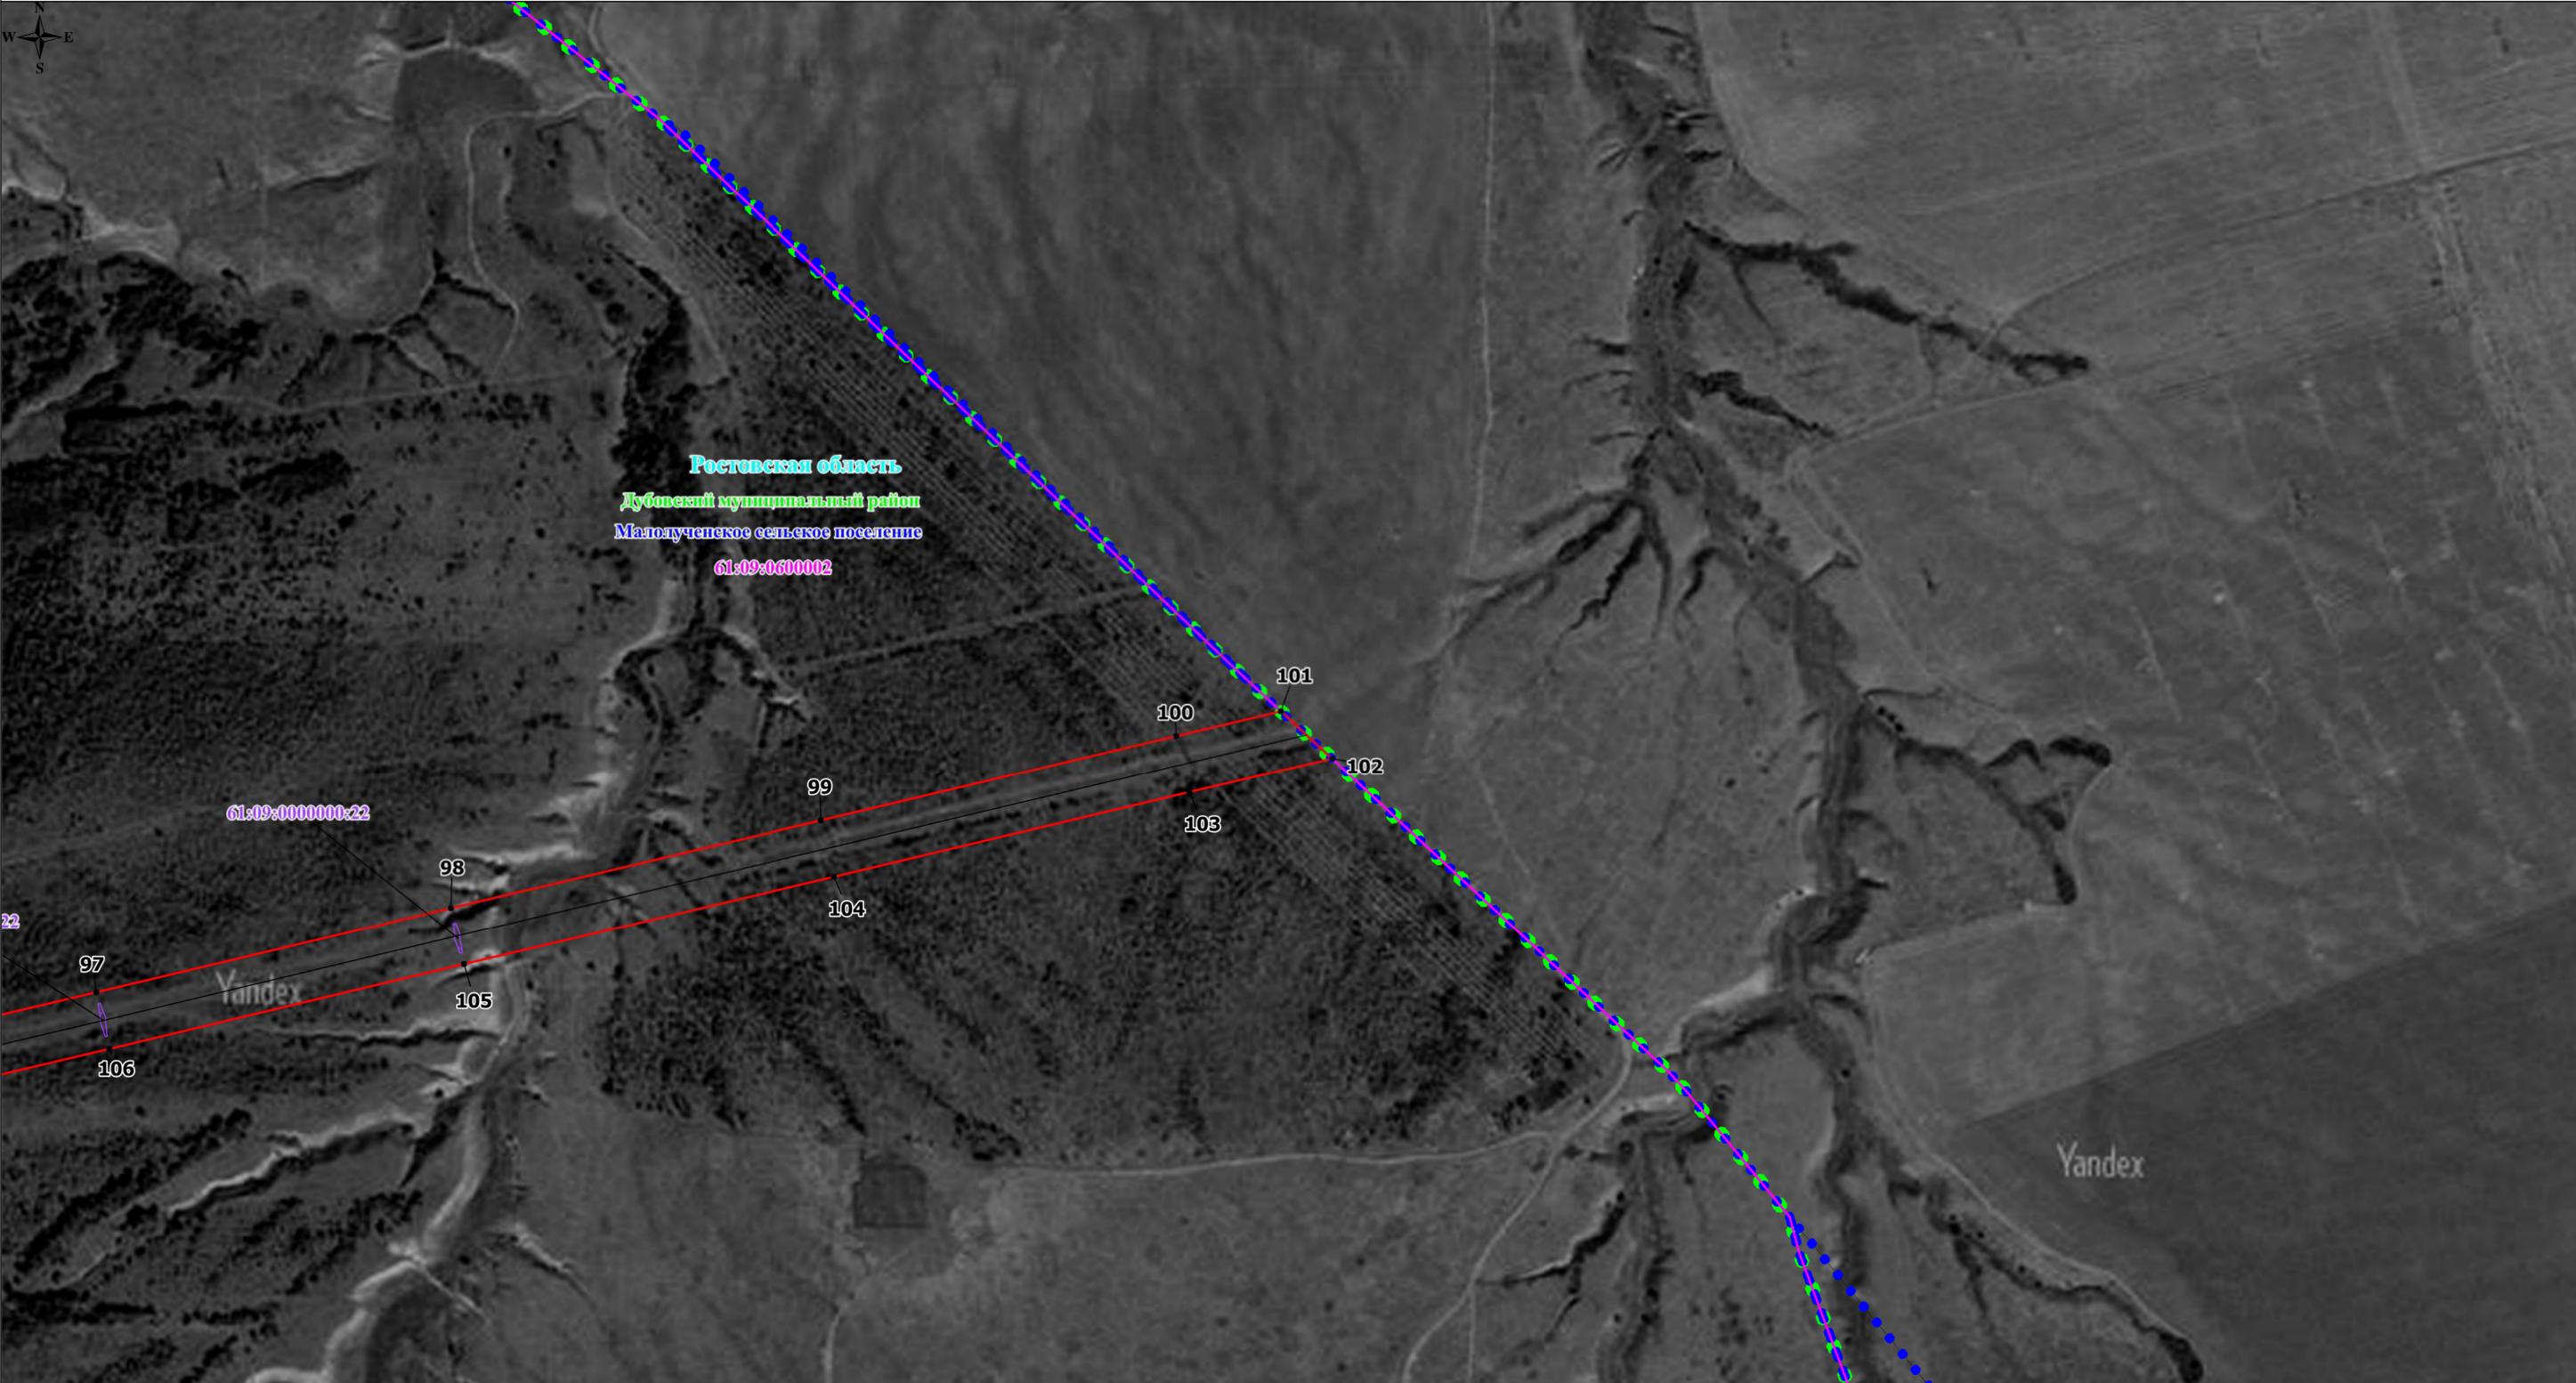

Используемые условные знаки и обозначения:

- проектные границы публичного сервитута;
- местоположение инженерного сооружения;
- 1 - характерные точки проектных границ публичного сервитута;
- 61:09:0600002:1996 - границы и кадастровые номера земельных участков, в отношении которых испрашивается публичный сервитут;
- 61:09:0600002 - границы и номера кадастровых кварталов, в отношении которых испрашивается публичный сервитут.

- ст. Подгоренская
- Жуковское сельское поселение
- Дубовский район
- Ростовская область

- Условные границы административно-территориальных образований:
- границы и наименование населенного пункта;
 - границы и наименование поселения;
 - границы и наименование муниципального района, городского округа;
 - наименование субъекта.

Масштаб: 1:5000